


(1) Strefa ZLIII;  
budynek niski  
3 kondygnacje nadziemne  
klasa "C" - odporność pożarowej

W pomieszczeniu projektuje się jednostkę klimatyzacyjną. Klimatyzator kompaktowy dopasowany do powierzchni i kubatury pomieszczenia. Sterowanie klimatyzatorem poprzez pilota oraz zdalnie przez aplikację. Dokładne parametry urządzenia do decyzji i zaakceptacji przez inwestora na etapie realizacji. ~2,kW  
Alternatywnie można zrezygnować z grzejnika elektrycznego i przewidzieć ogrzewanie pomieszczenia klimatyzatorem.

grzejnik elektryczny ścienny regulowany termostatem programowalnym (kolor biały) (moc według wytycznych producenta dobrana do powierzchni i kubatury pomieszczenia) ~800W

Projektowane pomieszczenie magazynu na potrzeby ochrony ludności powiązane funkcjonalnie z istniejącym budynkiem.

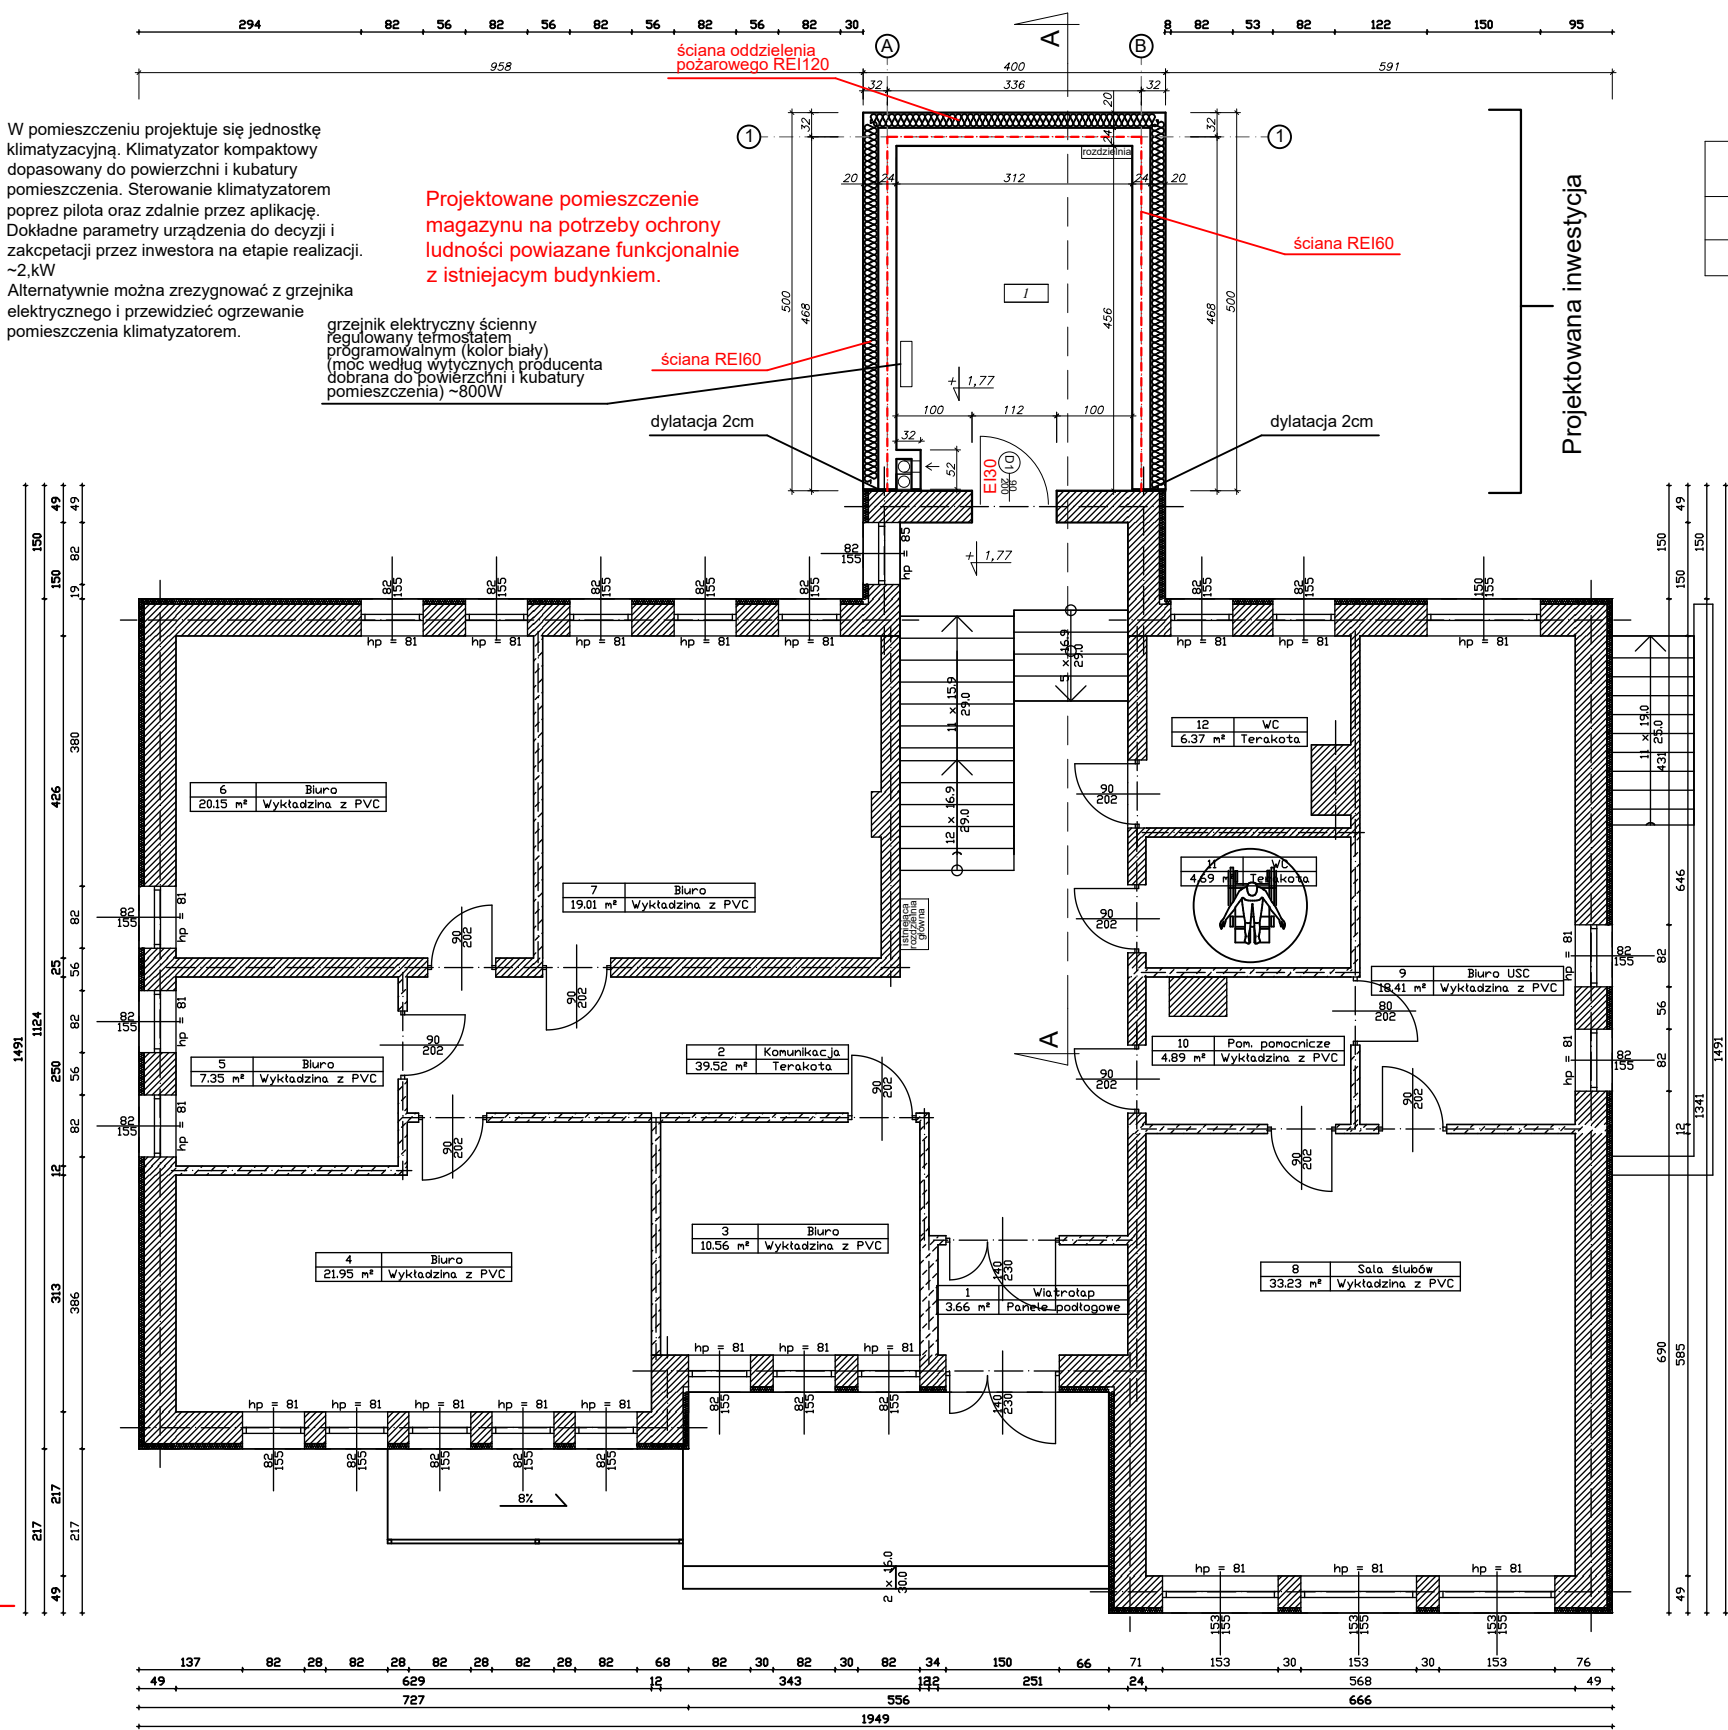

Zestawienie powierzchni użytkowych (projektowane)			
1	Magazyn	14,06	tynk + gładzie
Razem:		14,06m2	posadzki - płytki gres

Uwaga: Projektowane pomieszczenie nie jest przeznaczone na pobyt ludzi.

Nr	Nazwa pomieszczenia	Pow. użytkowa	Pow. rzecz.	Posadzka
1	Wiatrotap	3.66 m²	3.66 m²	Panele podłogowe
2	Komunikacja	39.52 m²	39.52 m²	Terakota
3	Biuro	10.56 m²	10.56 m²	Wykładzina z PVC
4	Biuro	21.95 m²	21.95 m²	Wykładzina z PVC
5	Biuro	7.35 m²	7.35 m²	Wykładzina z PVC
6	Biuro	20.15 m²	20.15 m²	Wykładzina z PVC
7	Biuro	19.01 m²	19.01 m²	Wykładzina z PVC
8	Sala ślubów	33.23 m²	33.23 m²	Wykładzina z PVC
9	Biuro USC	18.41 m²	18.41 m²	Wykładzina z PVC
10	Pom. pomocnicze	4.89 m²	4.89 m²	Wykładzina z PVC
11	WC	4.69 m²	4.69 m²	Terakota
12	WC	6.37 m²	6.37 m²	Terakota
Razem		189.79 m²	189.79 m²	

# RZUT PARTERU

## - projekt

### skala 1:100

<div>www.pinbrodnica.pl</div> <div>PIN</div> <div>PROJEKTOWANIE I NADZÓR</div>	Nazwa i adres inwestycji: Budowa magazynu na potrzeby ochrony ludności poprzez dobudowę budynku do budynku Urzędu Gminy w Brzoziu, Brzozie 50 na działce 357/4, obręb 000 Brzozie, gmina Brzozie, powiat brodnicki Id działki: 040204_2.0001.357/4		
	Inwestor: Gmina Brzozie Brzozie 50; 87-313 Brzozie		
	Nazwisko i imię	Nr uprawnień	Podpis
	Architekt mgr inż. arch. Krzysztof Zakrzewski	GP.1.7342/135/TO/94 do projektowania bez ograniczeń w specjalności architektonicznej 63/2009	
	Architekt spr. mgr inż. arch. Beata Smaga	do projektowania bez ograniczeń w specjalności architektonicznej	
Konstruktor mgr inż. Paweł Zaniecki		KUP/0009/POOK/08 do projektowania bez ograniczeń w specjalności konstrukcyjno-budowlanej	
Konstruktor spr. mgr inż. Marcin Malinowski		KUP/0081/POOK/09 do projektowania bez ograniczeń w specjalności konstrukcyjno-budowlanej	
Rzut parteru - projekt			skala 1:100
			05