


Zestawienie powierzchni użytkowych (projektowane)			
1	Magazyn	14,06	tylnik + główne
Razem:		14,06m ²	powłoki - płytki gres

Uwaga: Projektowane pomieszczenie nie jest przeznaczone na pobyt ludzi.

Oprawa Lena Lighting S.A., 5100lm, 40W, 4000K, Ra > 80, IP40, biały, Wymiary 1441/126/60, Atest PZH

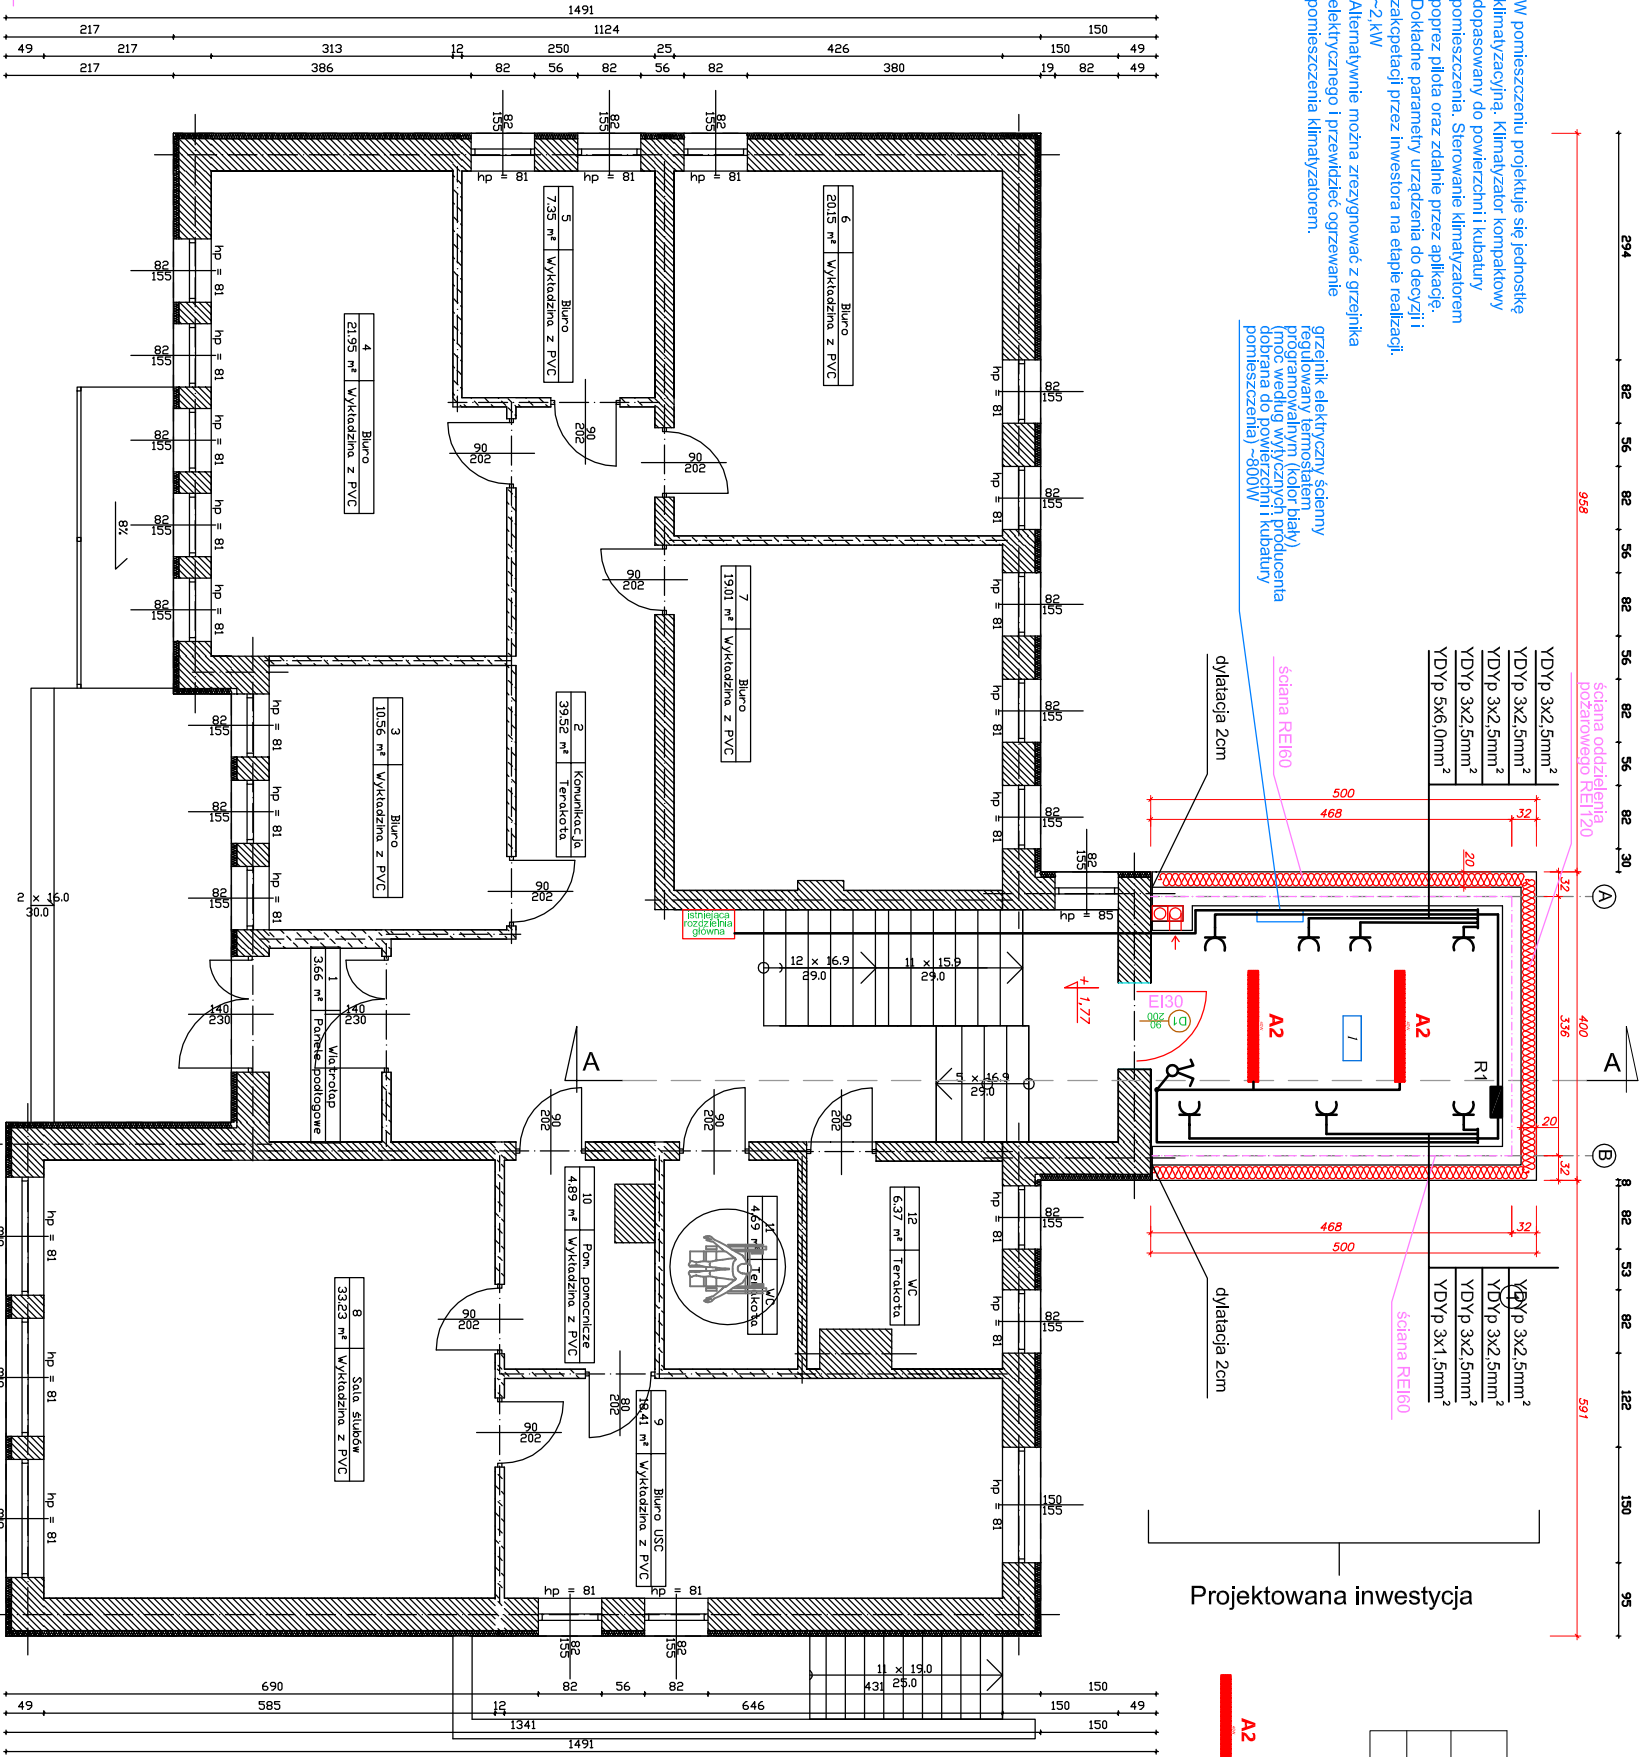

(1) Strefa ZLIII;
budynek niski
3 kondygnacje nadziemne
klasa "C" odporności pożarowej

RZUT PARTERU

- projekt

skala 1:100

www.pinhoditca.pl			
P I N		Nazwa i adres	
PROJEKTOWANIE I NADZÓR		Inwestycja: Budowa magazynu na potrzeby ochrony ludności	
Projektant		mgr inż. Paweł Dąbrowski	
Sprawdził		inż. Bartłomiej Piasecki	
Rzut parteru - projekt		marzec 2026r.	
		E2	