


UWAGI:

- 1. Otulenie zbrojenia fundamentów 50 mm
- 2. Grunty próchnicze i nasypowe, jeżeli występują poniżej poziomu posadowienia należy wybrać i wypełnić chudym betonem B7,5
- 3. Grunt w wykopie należy chronić przed nadmiernym wysuszeniem
- 4. Wykop należy chronić przed napływem wód atmosferycznych, a w przypadku wystąpienia natychmiast wody te usunąć.
- 5. Beton C25/30 (B30), stal A-IIIIN (B500SP)
- 6. Przestrzegać uwag odnośnie posadowienia zawartych w opisie technicznym.

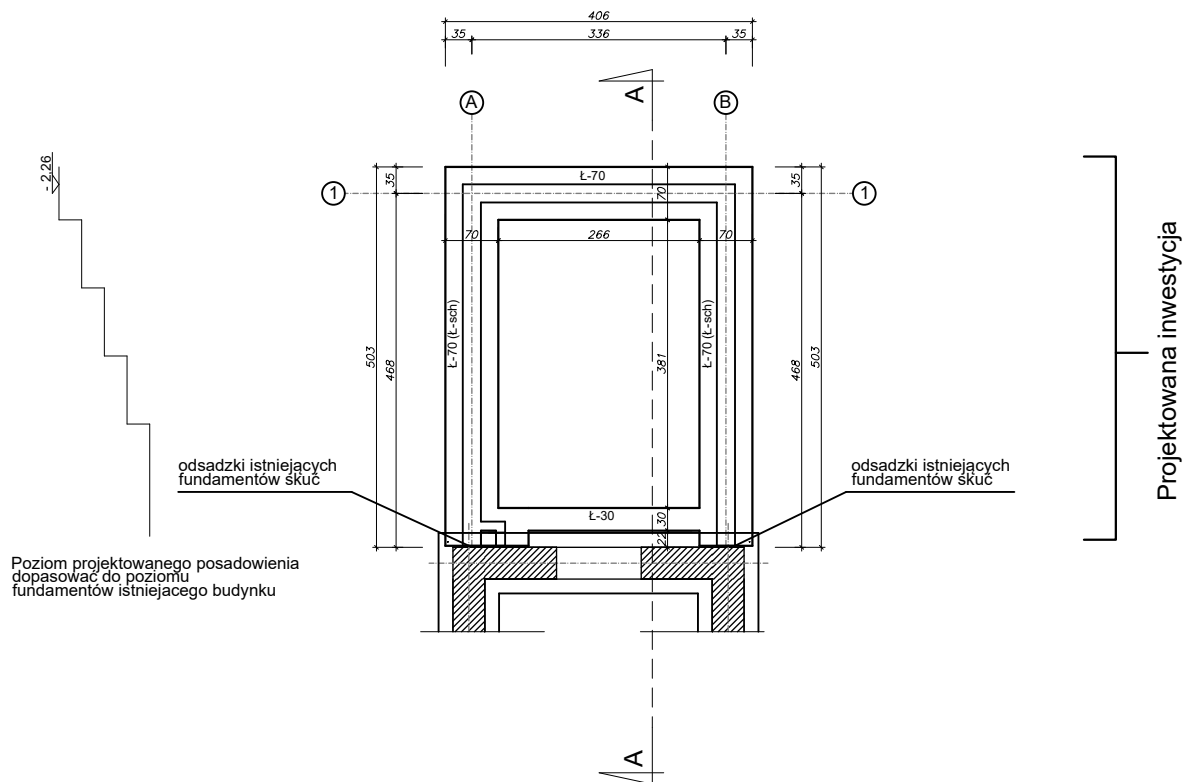

Beton C25/30 XC2 (B30)

Pręty zbrojeniowe AIII N (B500SP)

Otulenie prętów: 50mm

RZUT FUNDAMENTÓW

skala 1:100

www.pinbrodnica.pl		Nazwa i adres inwestycji:		Budowa magazynu na potrzeby ochrony ludności poprzez dobudowę budynku do budynku Urzędu Gminy w Brzoziu, Brzozie 50 na działce 357/4, obręb 000 Brzozie, gmina Brzozie, powiat brodnicki Id działki: 040204_2.0001.357/4	
<div><div>P</div><div>I</div><div>N</div></div> <div>PROJEKTOWANIE I NADZÓR</div>		Inwestor:		Gmina Brzozie Brzozie 50; 87-313 Brzozie	
	Nazwisko i imię		Nr uprawnień		Podpis
Konstruktor	mgr inż. Paweł Zaniecki		KUP/0009/POOK/08 do projektowania bez ograniczeń w specjalności konstrukcyjno-budowlanej		
Konstruktor spr.	mgr inż. Marcin Malinowski		KUP/0081/POOK/09 do projektowania bez ograniczeń w specjalności konstrukcyjno-budowlanej		
Rzut fundamentów					skala 1:100
					10