


RZUT DACHU SCENY
skala 1:100

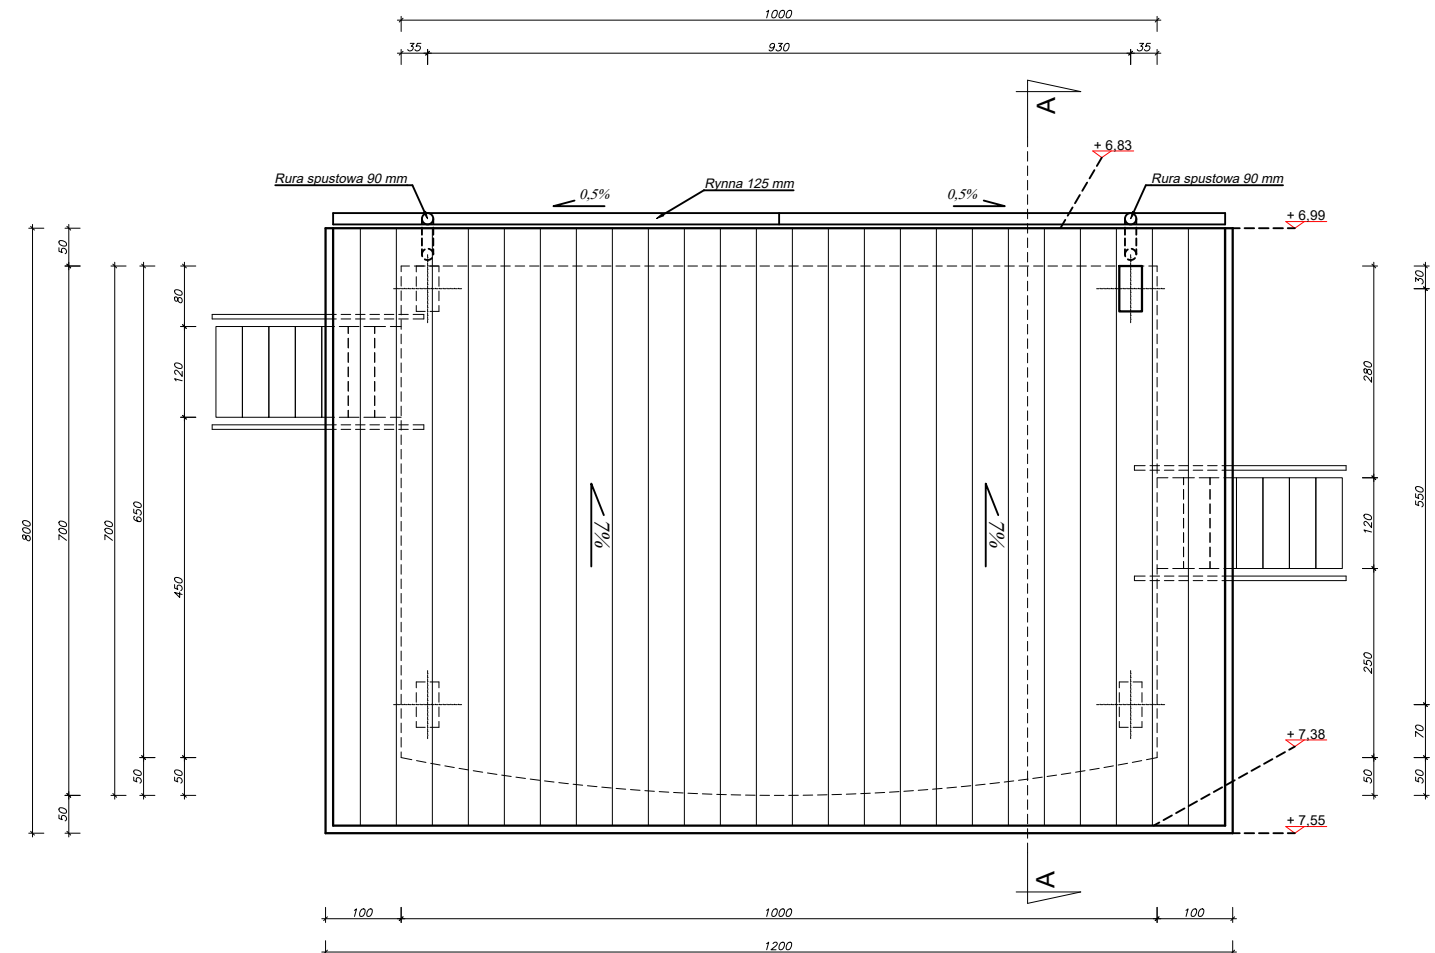

www.pinbrodnica.pl		Nazwa i adres inwestycji:		"Amfiteatr w Brozciu" Budowa, modernizacja i kompleksowa przebudowa sceny oraz infrastruktury towarzyszącej wraz z dołączeniem, demontaż istniejącej sceny w Brozciu na terenie działek nr 363/36 oraz 362/3 powiat brodnicki, obręb ewidencyjny: Brzozie; Idzalek: 040204, 2.0001.363/36 ; 040204, 2.0001.362/3			
<div><div>P</div><div>I</div><div>N</div></div> <div>PROJEKTOWANIE I NADZÓR</div>		Inwestor:		Gmina Brzozie Brzozie 50, 87-313 Brzozie, powiat brodnicki			
		Nazwisko i imię		Nr uprawnień		Podpis	
Architekt		mgr inż. arch. Krzysztof Zakrzewski		GPI.7342/135T/O/94 do projektowania bez ograniczeń w specjalności architektonicznej			
Architekt spr.		mgr inż. arch. Beata Smaga		63/2009 do projektowania bez ograniczeń w specjalności architektonicznej			
Konstruktor		mgr inż. Paweł Zaniecki		KUP/0008/P/POCK/09 do projektowania bez ograniczeń w specjalności konstrukcyjno-budowlanej			
Konstruktor spr.		mgr inż. Marcin Malinowski		KUP/0081/P/POCK/09 do projektowania bez ograniczeń w specjalności konstrukcyjno-budowlanej			
				maj 2025r.		skala 1:100	
Rzut dachu sceny						03	