


PRZEKRÓJ NORMALNY I - I

skala 1:50

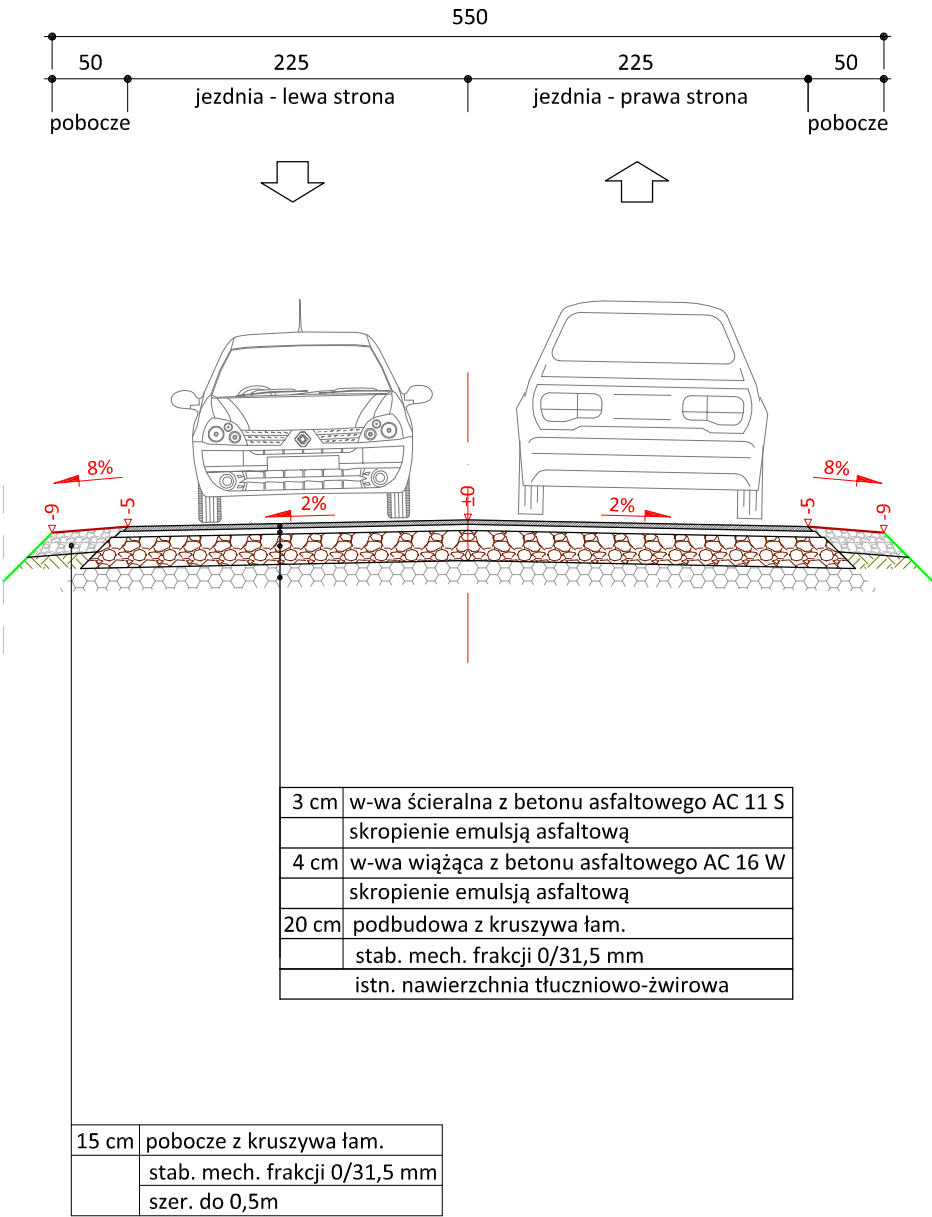

PRACOWNIA PROJEKTOWA "dib"
Łukasz Zieliński
14-200 Ława, Dziarny 49
tel. 607-111-581, e-mail: dibprojekty@wp.pl
NIP 744-150-70-22, REGON 281598070

Nazwa obiektu budowlanego:

**Przebudowa części drogi gminnej nr 080313C Augustowo
- Mały Głęboć - Janówko w miejscowości Janówko**

Adres obiektu budowlanego:

**Gmina Brzozie, obręb 0003 Janówko
dz. nr 21; 105/1; 150/1; 150/7; 151
obrab 0005 Mały Głęboć, dz. nr 25**

Nazwa i adres inwestora:

**Gmina Brzozie
87-313 Brzozie
Brzozie 50**

Tytuł rysunku:

PRZEKRÓJ NORMALNY II-II

Skala:

1:50

Nr rys.

5.1.

Imię i nazwisko

Branża

Nr upraw. bud.

Data:

Podpis

inż. Bogdan Motyliński

drogowa

WAM/0097/PWOK/04

15.07.2024r.

tech. bud. Łukasz Zieliński

drogowa

-

15.07.2024r.