






## Podstawowe kierunki zmian funkcjonalno-przestrzennych obszaru rewitalizacji Gminy Brzozie


### Przedsięwzięcia rewitalizacyjne:

- 1 Budowa ogólnodostępnego, rekreacyjnego boiska wielofunkcyjnego z zieloną strefą wypoczynku w miejscowości Wielkie Leźno
- 2 Budowa strefy rekreacji i wypoczynku w Świeciu
- 3 Termomodernizacja Szkoły Podstawowej w Jajkowie
- 4 Budowa boiska Orlik w Jajkowie
- 5 Poprawa bezpieczeństwa poprzez stworzenie ciągu pieszo-rowerowego w Jajkowie
- 6 Budowa placu zabaw przy Szkole Podstawowej w Wielkim Leźnie
- 7 Doposażenie świetlicy wiejskiej w Trepkach
- 8 Doposażenie świetlicy wiejskiej w Wielkim Leźnie
- 9 Budowa ścieżki rowerowej – Żelazny Szlak Rowerowy w Jajkowie

-  Działki ewidencyjne wyznaczone w przedsięwzięciach rewitalizacyjnych
-  Budynki
-  Obszar rewitalizacji
-  Granice działek ewidencyjnych
-  Granice sołectwa

0 100 200 300 400 500 m


Podobszar I - Jajkowo

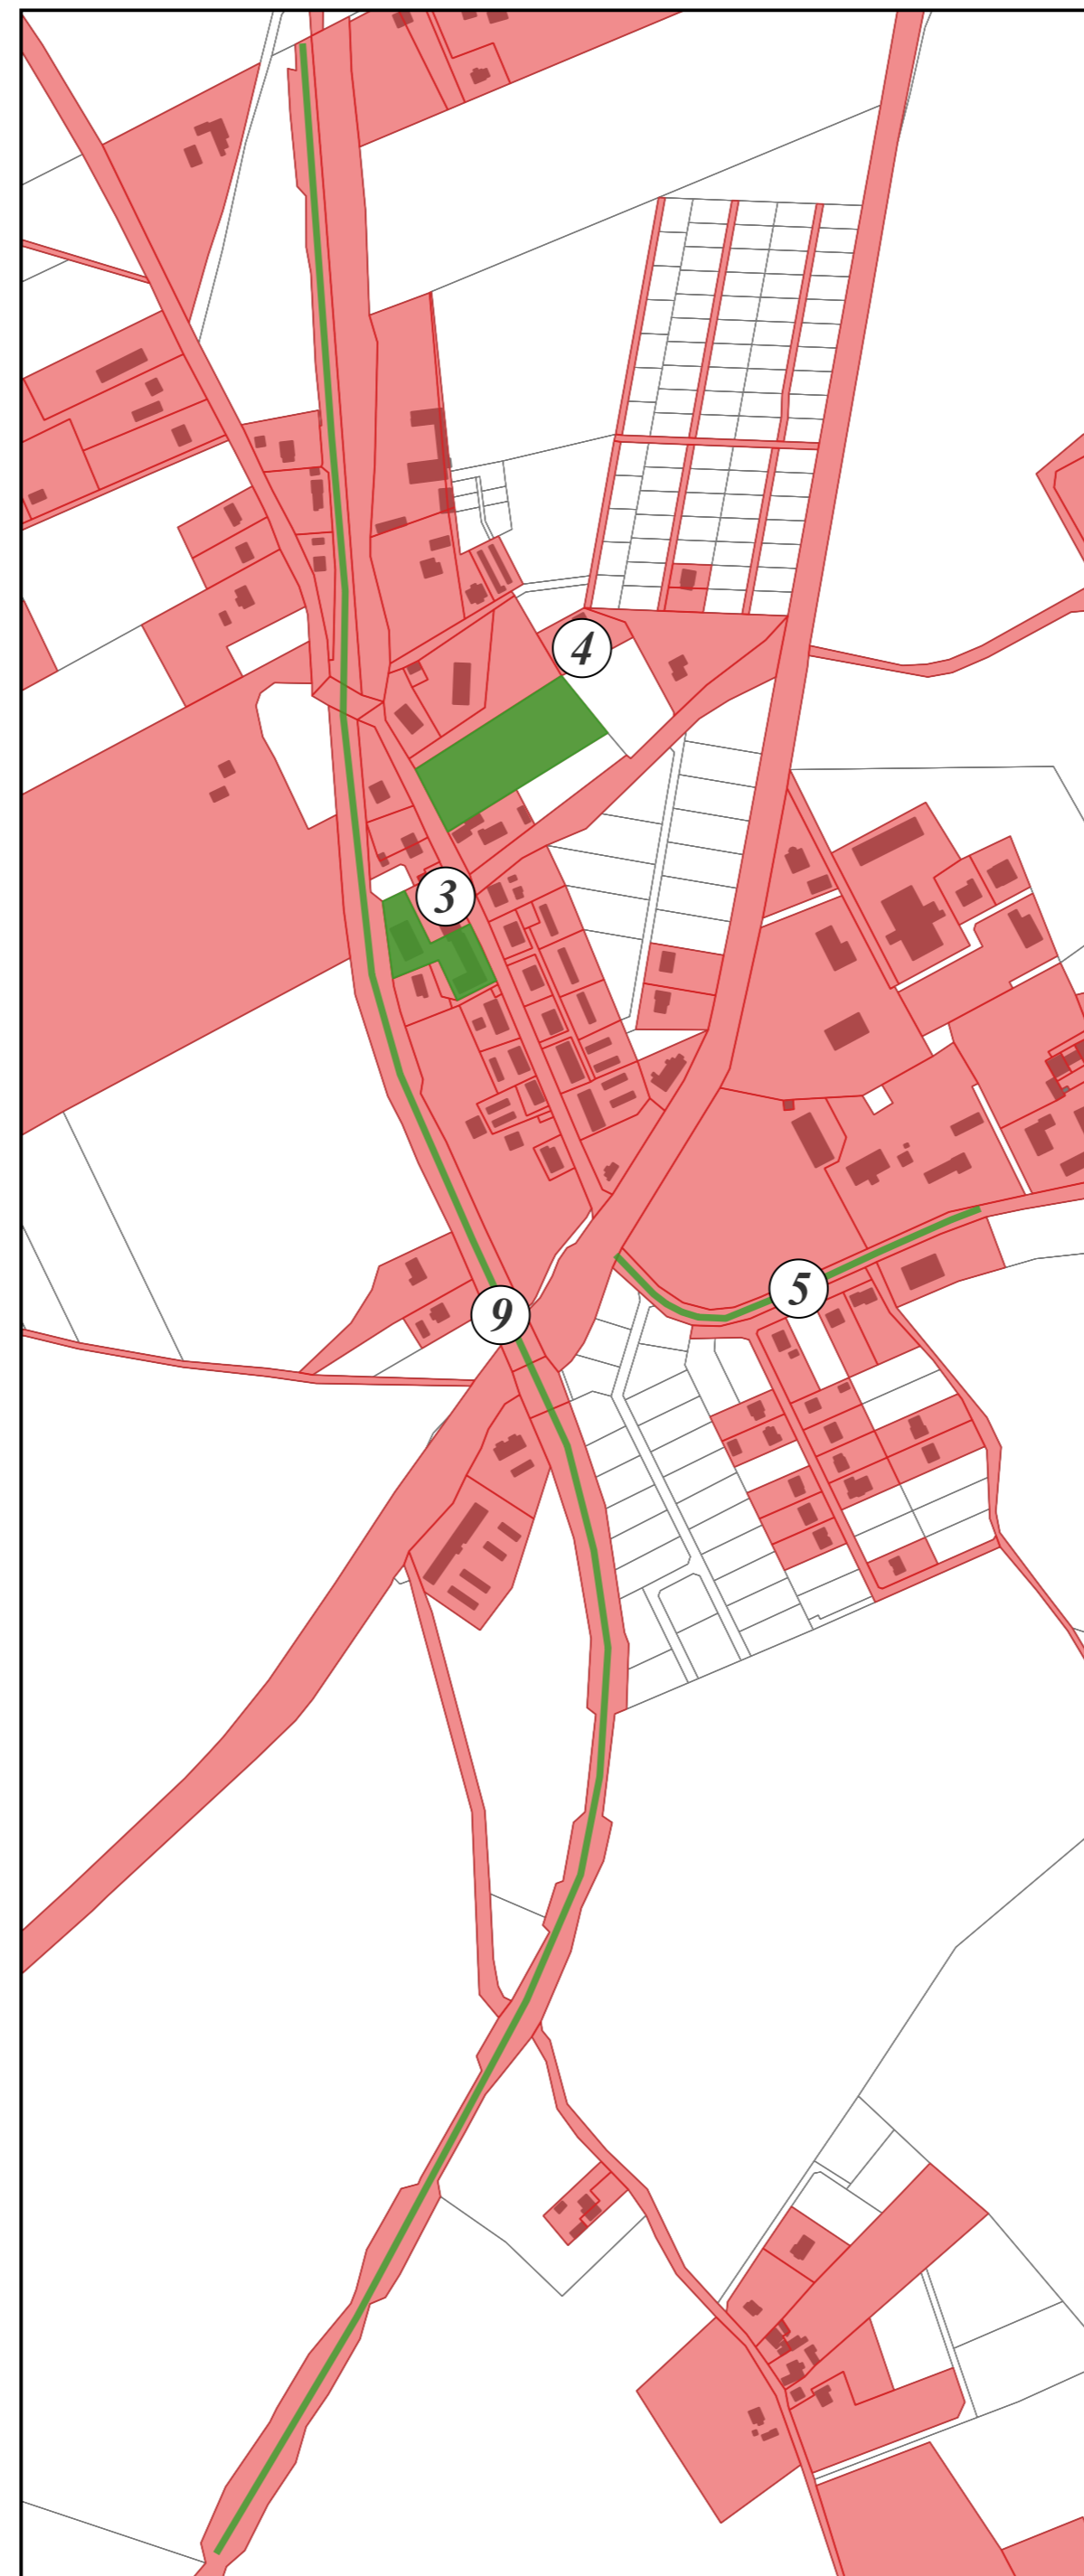

Podobszar II - Świecie



Podobszar III - Trepki

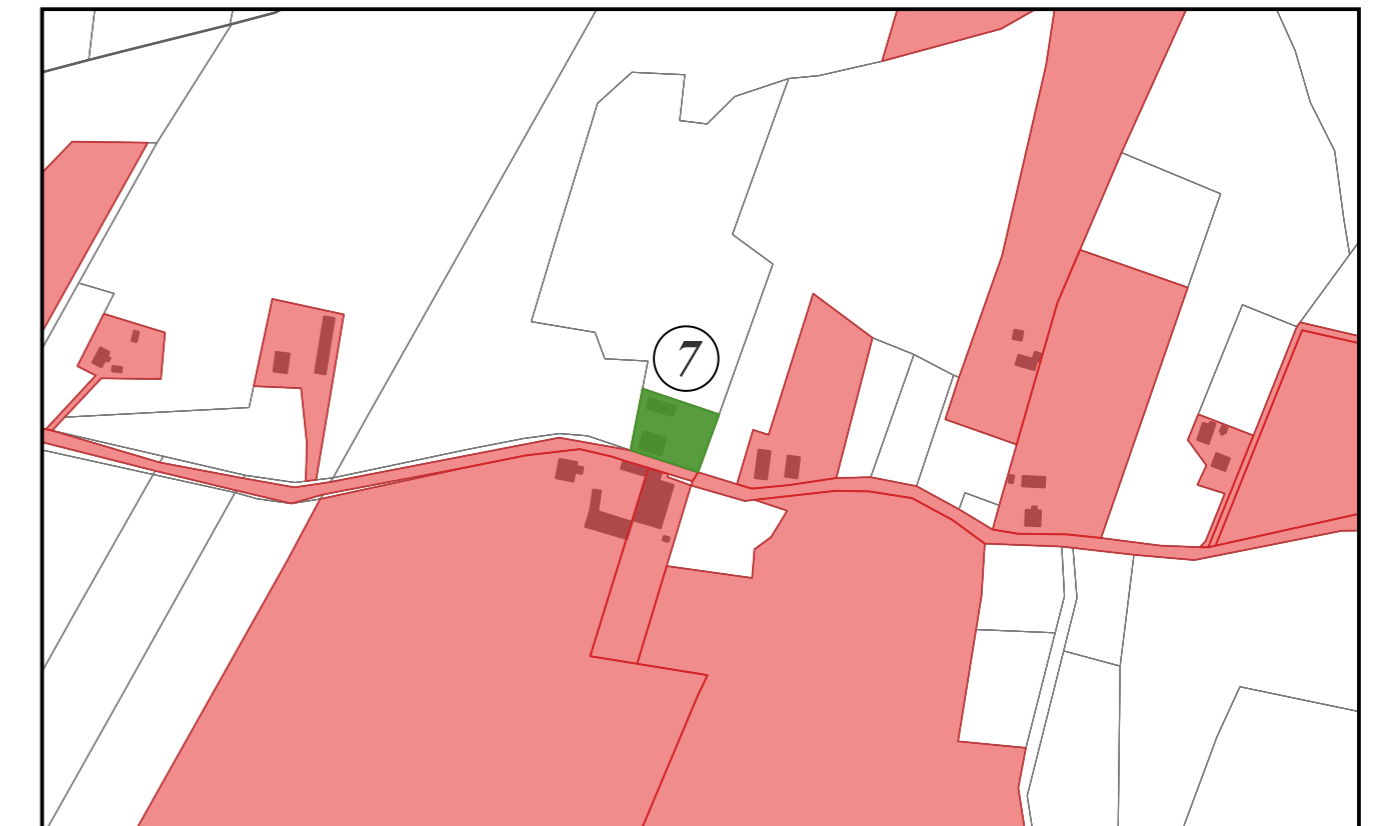

Podobszar IV - Wielkie Leźno

