




Elewacje zachodnia

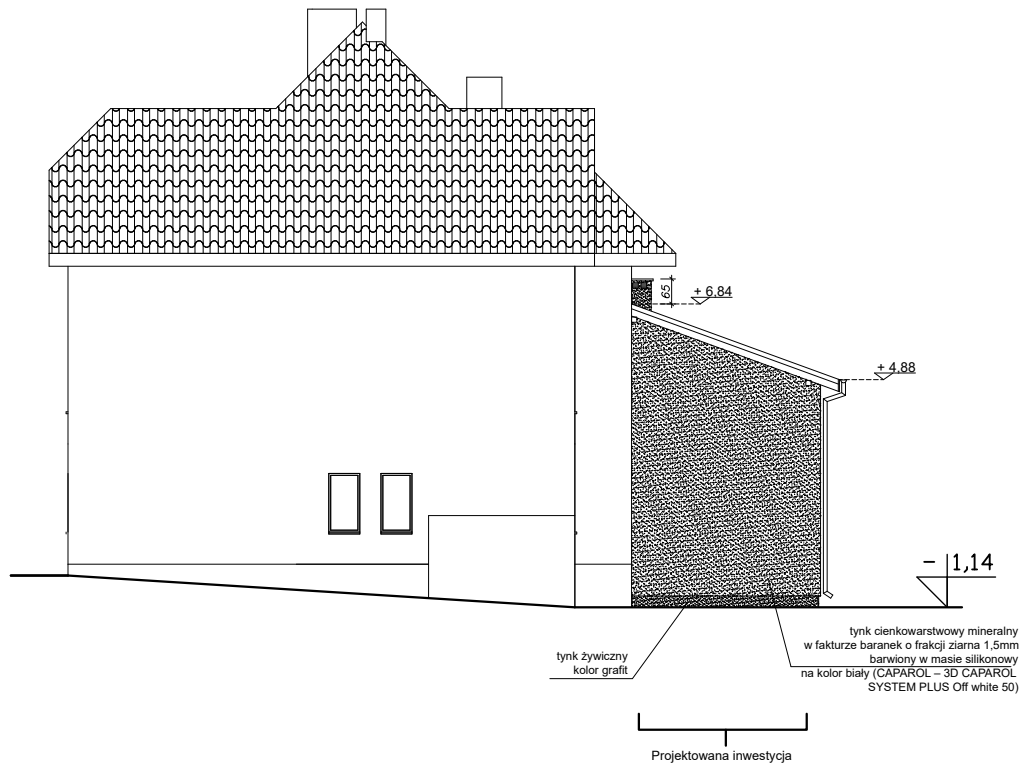


Elewacje wschodnia

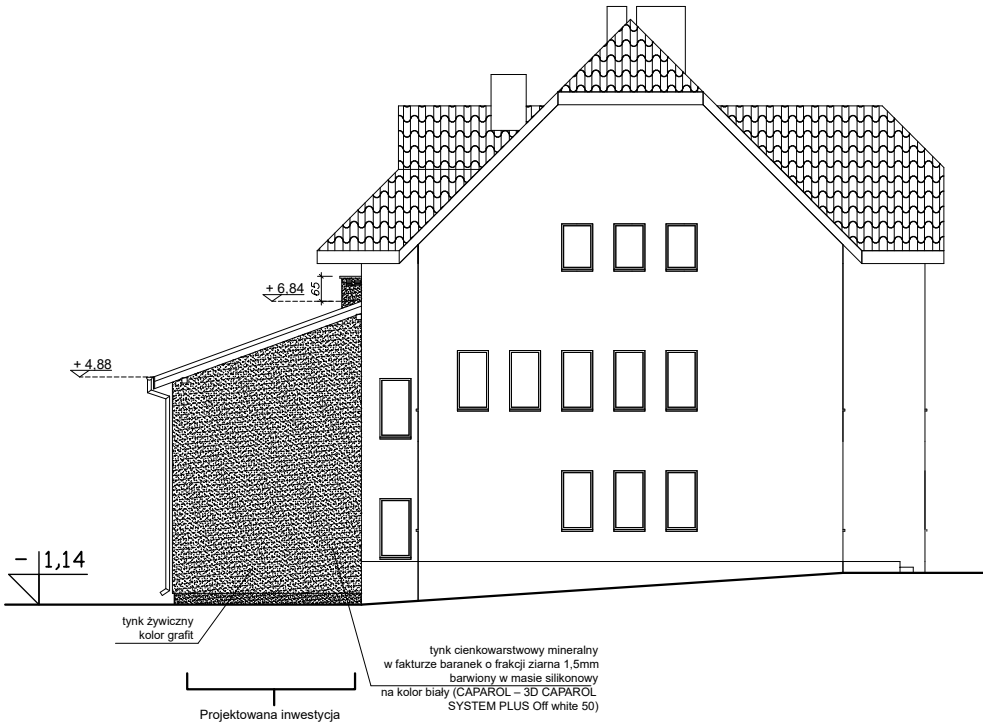

Elewacje północna

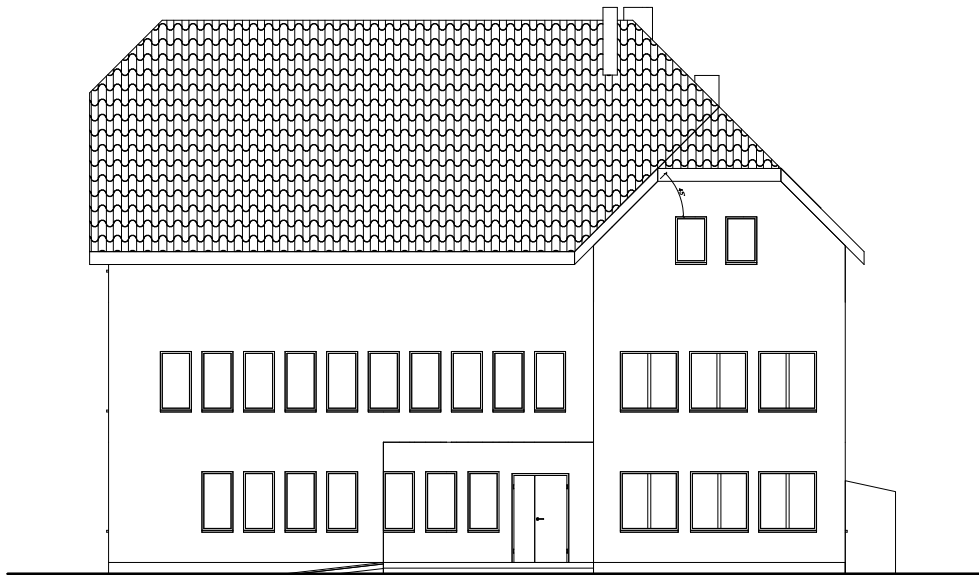

Elewacje południowa

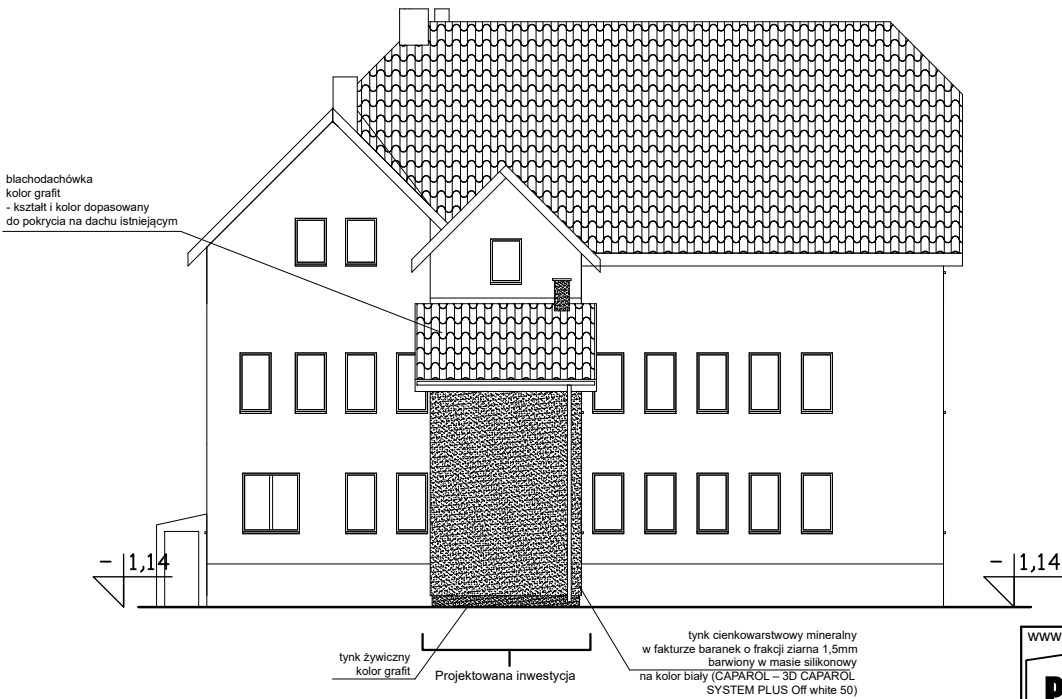

www.pinbrodnica.pl		Nazwa i adres inwestycji:		Budowa magazynu na potrzeby ochrony ludności poprzez dobudowę budynku do budynku Urzędu Gminy w Brzoziu, Brzozie 50 na działce 357/4, obręb 000 Brzozie, gmina Brzozie, powiat brodnicki Id działki: 040204_2.0001.357/4	
P I N PROJEKTOWANIE I NADZÓR		Inwestor:		Gmina Brzozie Brzozie 50; 87-313 Brzozie	
		Nazwisko i imię	Nr uprawnień	Podpis	
Architekt		mgr inż. arch. Krzysztof Zakrzewski	GP.1.7342/135/TO/94 do projektowania bez ograniczeń w specjalności architektonicznej 63/2009		
Architekt spr.		mgr inż. arch. Beata Smaga	do projektowania bez ograniczeń w specjalności architektonicznej		
Konstruktor		mgr inż. Paweł Zaniecki	KUP/0009/POOK/08 do projektowania bez ograniczeń w specjalności konstrukcyjno-budowlanej		
Konstruktor spr.		mgr inż. Marcin Malinowski	KUP/0081/POOK/09 do projektowania bez ograniczeń w specjalności konstrukcyjno-budowlanej		
Elewacje - projekt				marzec 2026r	skala 1:200
				08	