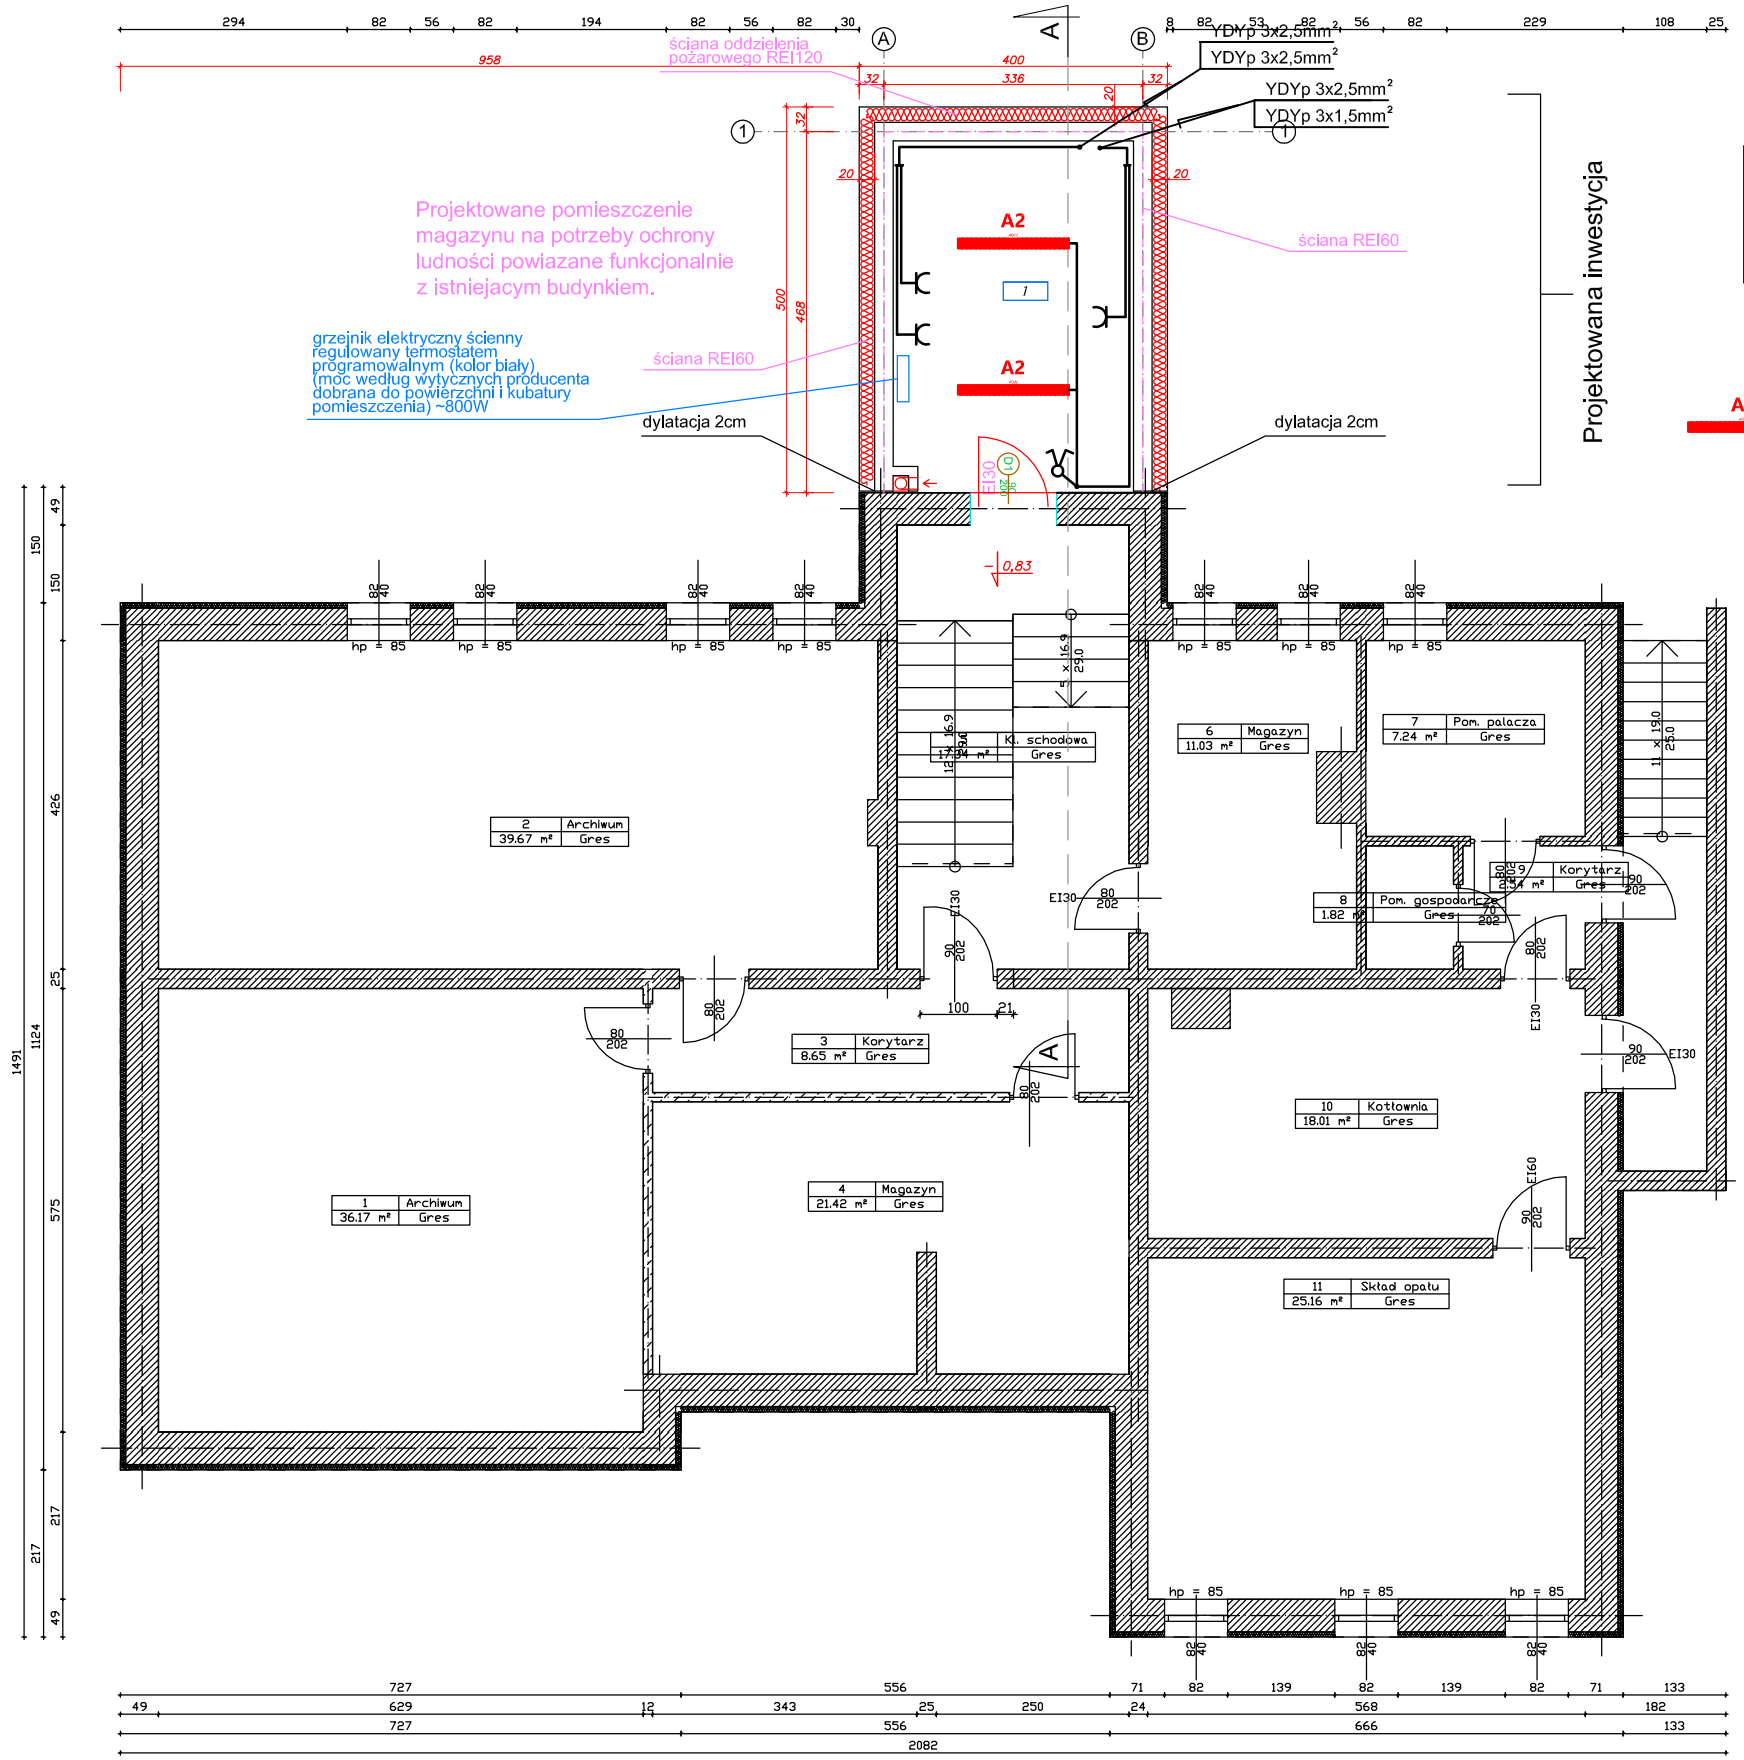

Zestawienie powierzchni użytkowych (projektowane)				
1	Magazyn	14,13	tynk + gładzie	posadzki - płytki gres
	Razem:	14.13m2		

Uwaga: Projektowane pomieszczenie nie jest przeznaczone na pobyt ludzi.

A2

Oprawa Lena Lighting S.A., 5100lm, 40W, 4000K, Ra >80, IP40, biały, Wymiary 1441/126/60, Atest PZH

Nr	Nazwa pomieszczenia	Pow. użytkowa	Pow. rzecz.	Posadzka
		189.05 m²	189.05 m²	
1	Archiwum	36.17 m²	36.17 m²	Gres
2	Archiwum	39.67 m²	39.67 m²	Gres
3	Korytarz	8.65 m²	8.65 m²	Gres
4	Magazyn	21.42 m²	21.42 m²	Gres
5	Kl. schodowa	17.34 m²	17.34 m²	Gres
6	Magazyn	11.03 m²	11.03 m²	Gres
7	Pom. palacza	7.24 m²	7.24 m²	Gres
8	Pom. gospodarcze	1.82 m²	1.82 m²	Gres
9	Korytarz	2.54 m²	2.54 m²	Gres
10	Kottownia	18.01 m²	18.01 m²	Gres
11	Skład opału	25.16 m²	25.16 m²	Gres
Razem		189.05 m²	189.05 m²	

(1) Strefa ZLIII:
budynek niski
3 kondygnacje nadziemne
klasa "C" odporności pożarowej

RZUT PIWNICY - projekt
skala 1:100

www.pinbrodnica.pl

PROJEKTOWANIE I NADZÓR

Nazwa i adres inwestycji:	Budowa magazynu na potrzeby ochrony ludności poprzez dobudowę budynku do budynku Urzędu Gminy w Brzoziu, Brzozie 50 na działce 357/4, obręb 000 Brzozie, gmina Brzozie, powiat brodnicki Id działki: 040204_2.0001.357/4		
Inwestor:	Gmina Brzozie Brzozie 50; 87-313 Brzozie		
	Nazwisko i imię	Nr uprawnień	Podpis
Projektant	mgr inż. Paweł Dąbrowski	KUP/0064/POOE/14 uprawnienia budowlane do projektowania bez ograniczeń w specjalności instalacyjnej w zakresie sieci instalacji i urządzeń elektrycznych i elektroenergetycznych	
Sprawdził	inż. Bartłomiej Piasecki	KUP/0158/POOE/10 uprawnienia budowlane do projektowania bez ograniczeń w specjalności instalacyjnej w zakresie sieci instalacji i urządzeń elektrycznych i elektroenergetycznych	
Rzut piwnicy - projekt		marzec 2026r.	E1