


Nazwa obwodu	Zasilanie z RG	oświetlenie	oświetlenie	Gniazda 1 faz. 230V grzejnik el.	Gniazda 1 faz. 230V grzejnik el.	klinatyzator	Gniazda 1 faz. 230V piwnica	Gniazda 1 faz. 230V	Gniazda 1 faz. 230V	Gniazda 1 faz. 230V	Gniazda 1 faz. 230V	Gniazda 1 faz. 230V
Moc [kW]	Pz=9,8	0,1	0,1	0,8	0,8	1,0	1,0	1,0	1,0	1,0	1,0	1,0

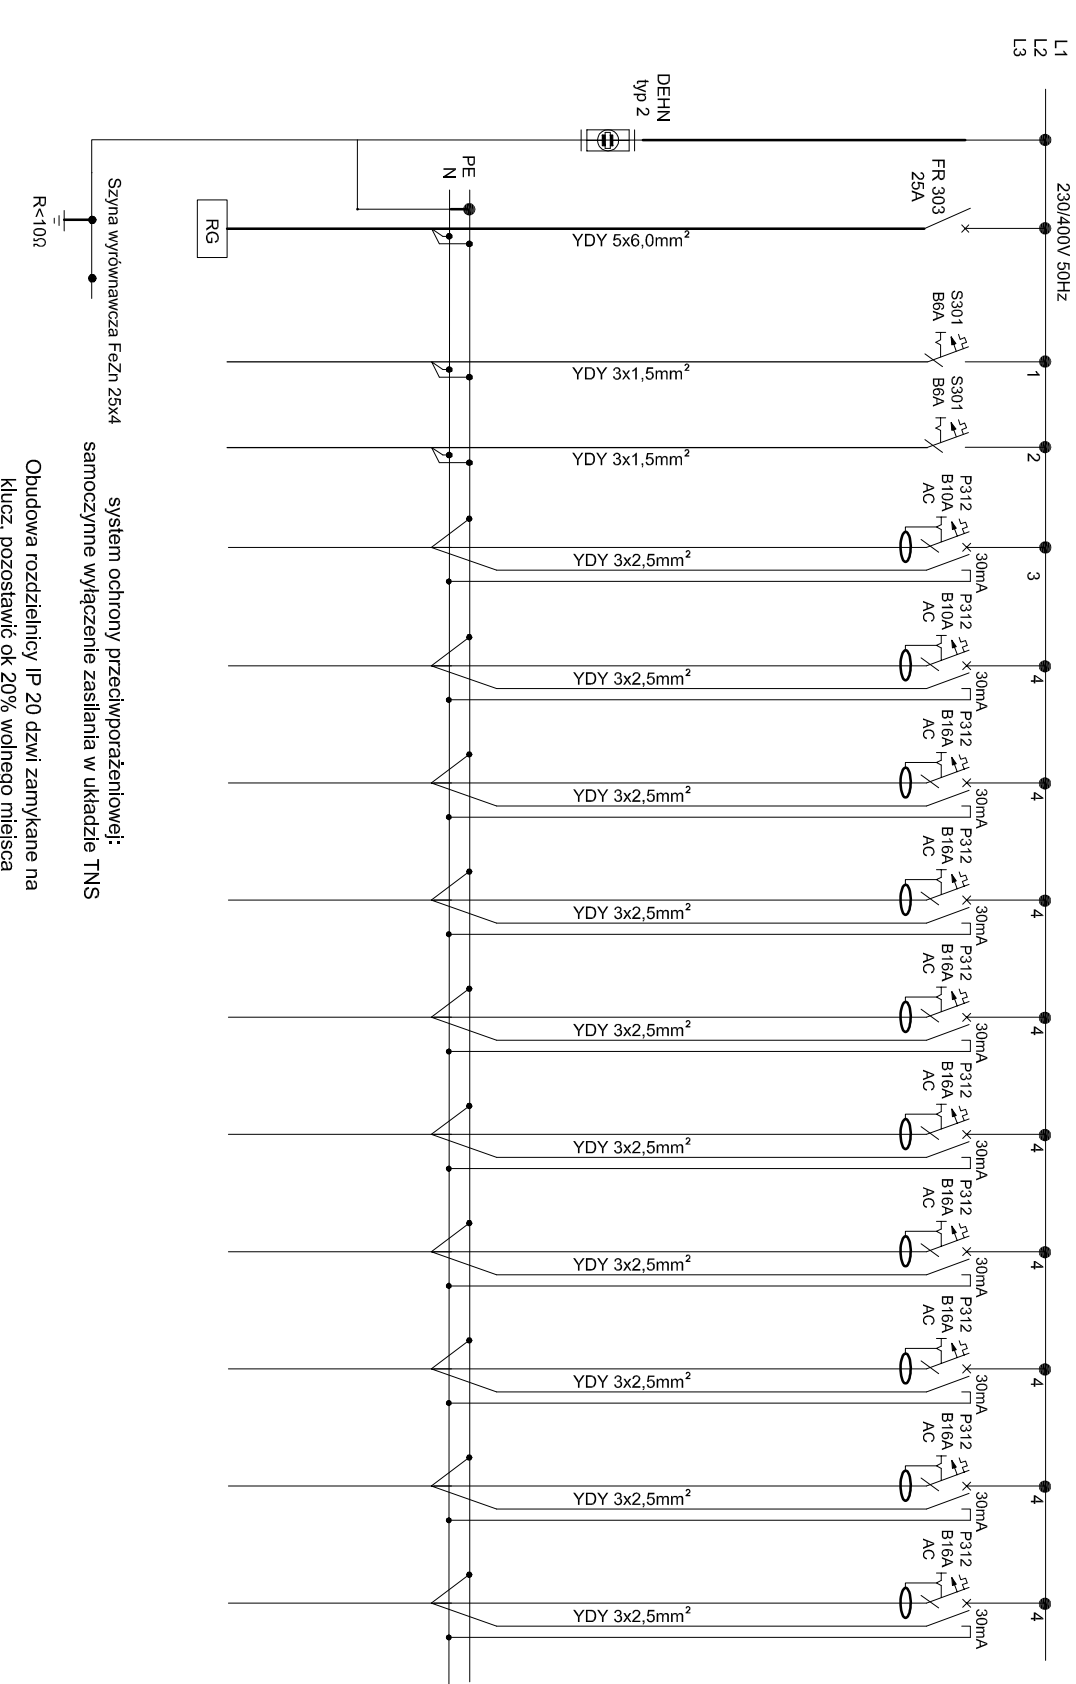

www.pinhodnica.pl		Nazwa i adres		Budowa magazynu na potrzeby ochrony ludności	
P I N		Inwestycji:		poprzez dobudowę budynku do budynku Urzędu Gminy w Brzożu, Brzoże 50 na działce 357/4, obręb 000 Brzoże, gmina Brzoże, powiat brodnicki	
PROJEKTOWANIE I NADZÓR		Id działki: 040204_2.0001.357/4			
Inwestor:		Gmina Brzoże			
Nazwisko i imię		Brzoże 50: 87-313 Brzoże			
Projektant		mgr inż. Paweł Dąbrowski		Nr uprawnień	
Sprawdził		inż. Bartłomiej Piasecki		KUP/0159/PROE/10	
				uprawnienia budowlane do projektowania bez ograniczeń w specjalności instalacyjnej w zakresie sieci, instalacji i urządzeń elektrycznych i elektroenergetycznych	
				ograniczenia w specjalności instalacyjnej w zakresie sieci, instalacji i urządzeń elektrycznych i elektroenergetycznych	
Rozdzielnica R1		marzec 2026r.		E3	