


RZUT SCENY
skala 1:100

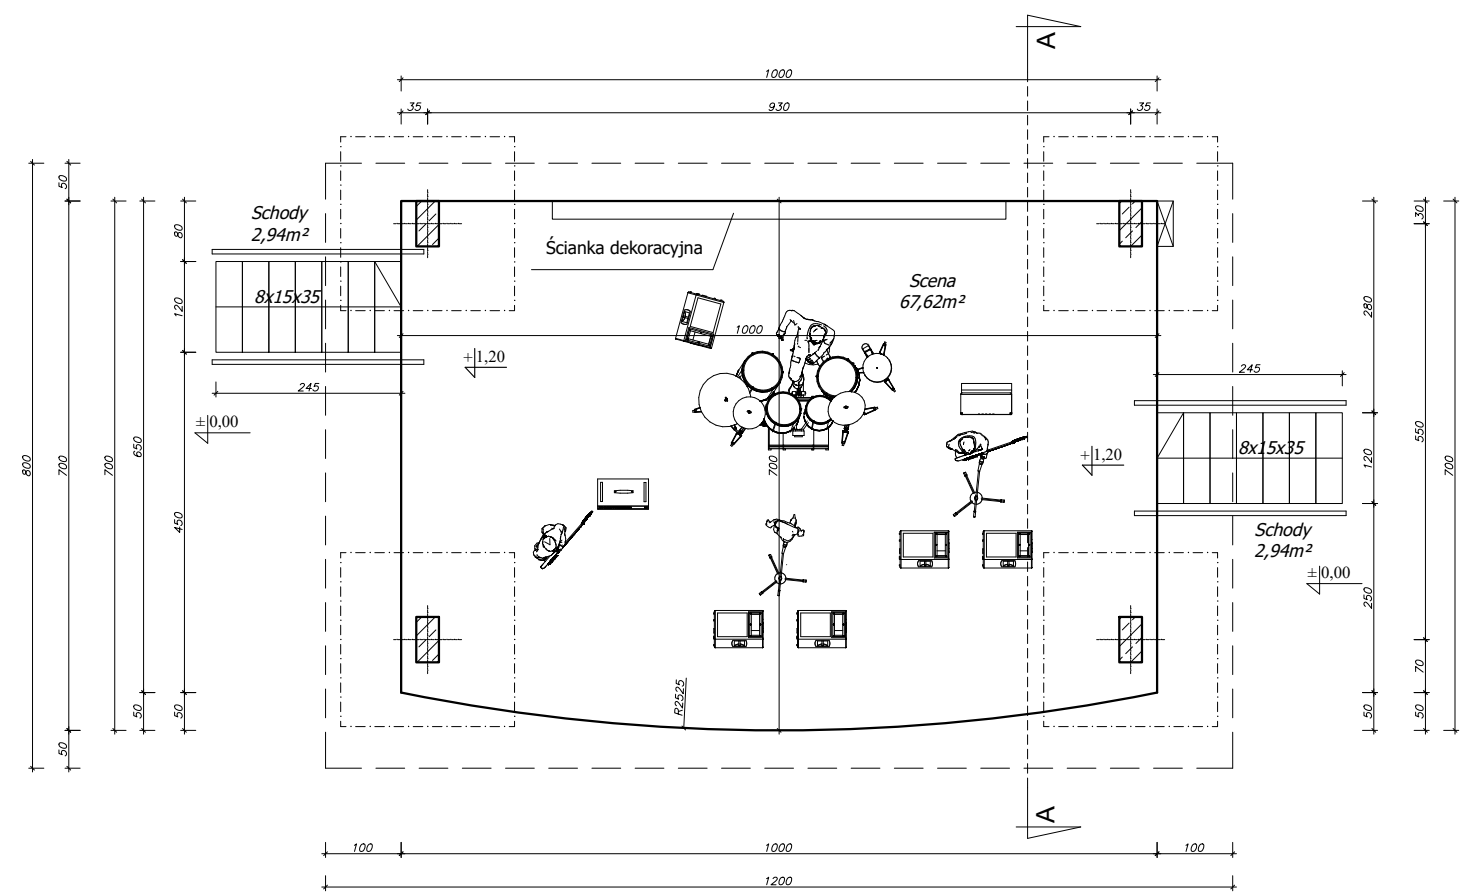

www.pinbrodnica.pl		Nazwa i adres inwestycji:		"Amfiteatr w Brzozie" Budowa, modernizacja i kompleksowa przebudowa sceny oraz infrastruktury towarzyszącej wraz z otoczeniem, demontaż istniejącej sceny w Brzozie na terenie działek nr 363/36 oraz 362/3 powiat brodnicki, obręb ewidencyjny: Brzozie; Id działek: 040204_2.0001.363/36 ; 040204_2.0001.362/3	
<div><div>P</div><div>I</div><div>N</div></div> <div>PROJEKTOWANIE I NADZÓR</div>		Inwestor:		Gmina Brzozie Brzozie 50, 87-313 Brzozie, powiat brodnicki	
		Nazwisko i imię	Nr uprawnień	Podpis	
Architekt		mgr inż. arch. Krzysztof Zakrzewski	GP1.7342/135/TO/94 do projektowania bez ograniczeń w specjalności architektonicznej		
Architekt spr.		mgr inż. arch. Beata Smaga	63/2009 do projektowania bez ograniczeń w specjalności architektonicznej		
Konstruktor		mgr inż. Paweł Zaniecki	KUP/0009/POOK/08 do projektowania bez ograniczeń w specjalności konstrukcyjno-budowlanej		
Konstruktor spr.		mgr inż. Marcin Malinowski	KUP/0081/POOK/09 do projektowania bez ograniczeń w specjalności konstrukcyjno-budowlanej		
Rzut sceny				maj 2025r.	skala 1:100
					02