Województwo: Kujawsko-Pomorskie
Powiat: brodnicki
Jednostka ewidencyjna: BRZOZIE
Identyfikator jednostki: 0402042
Obręb: BRZOZIE
Numer obrębu: 0001

Mapa zasadnicza
Skala 1:500

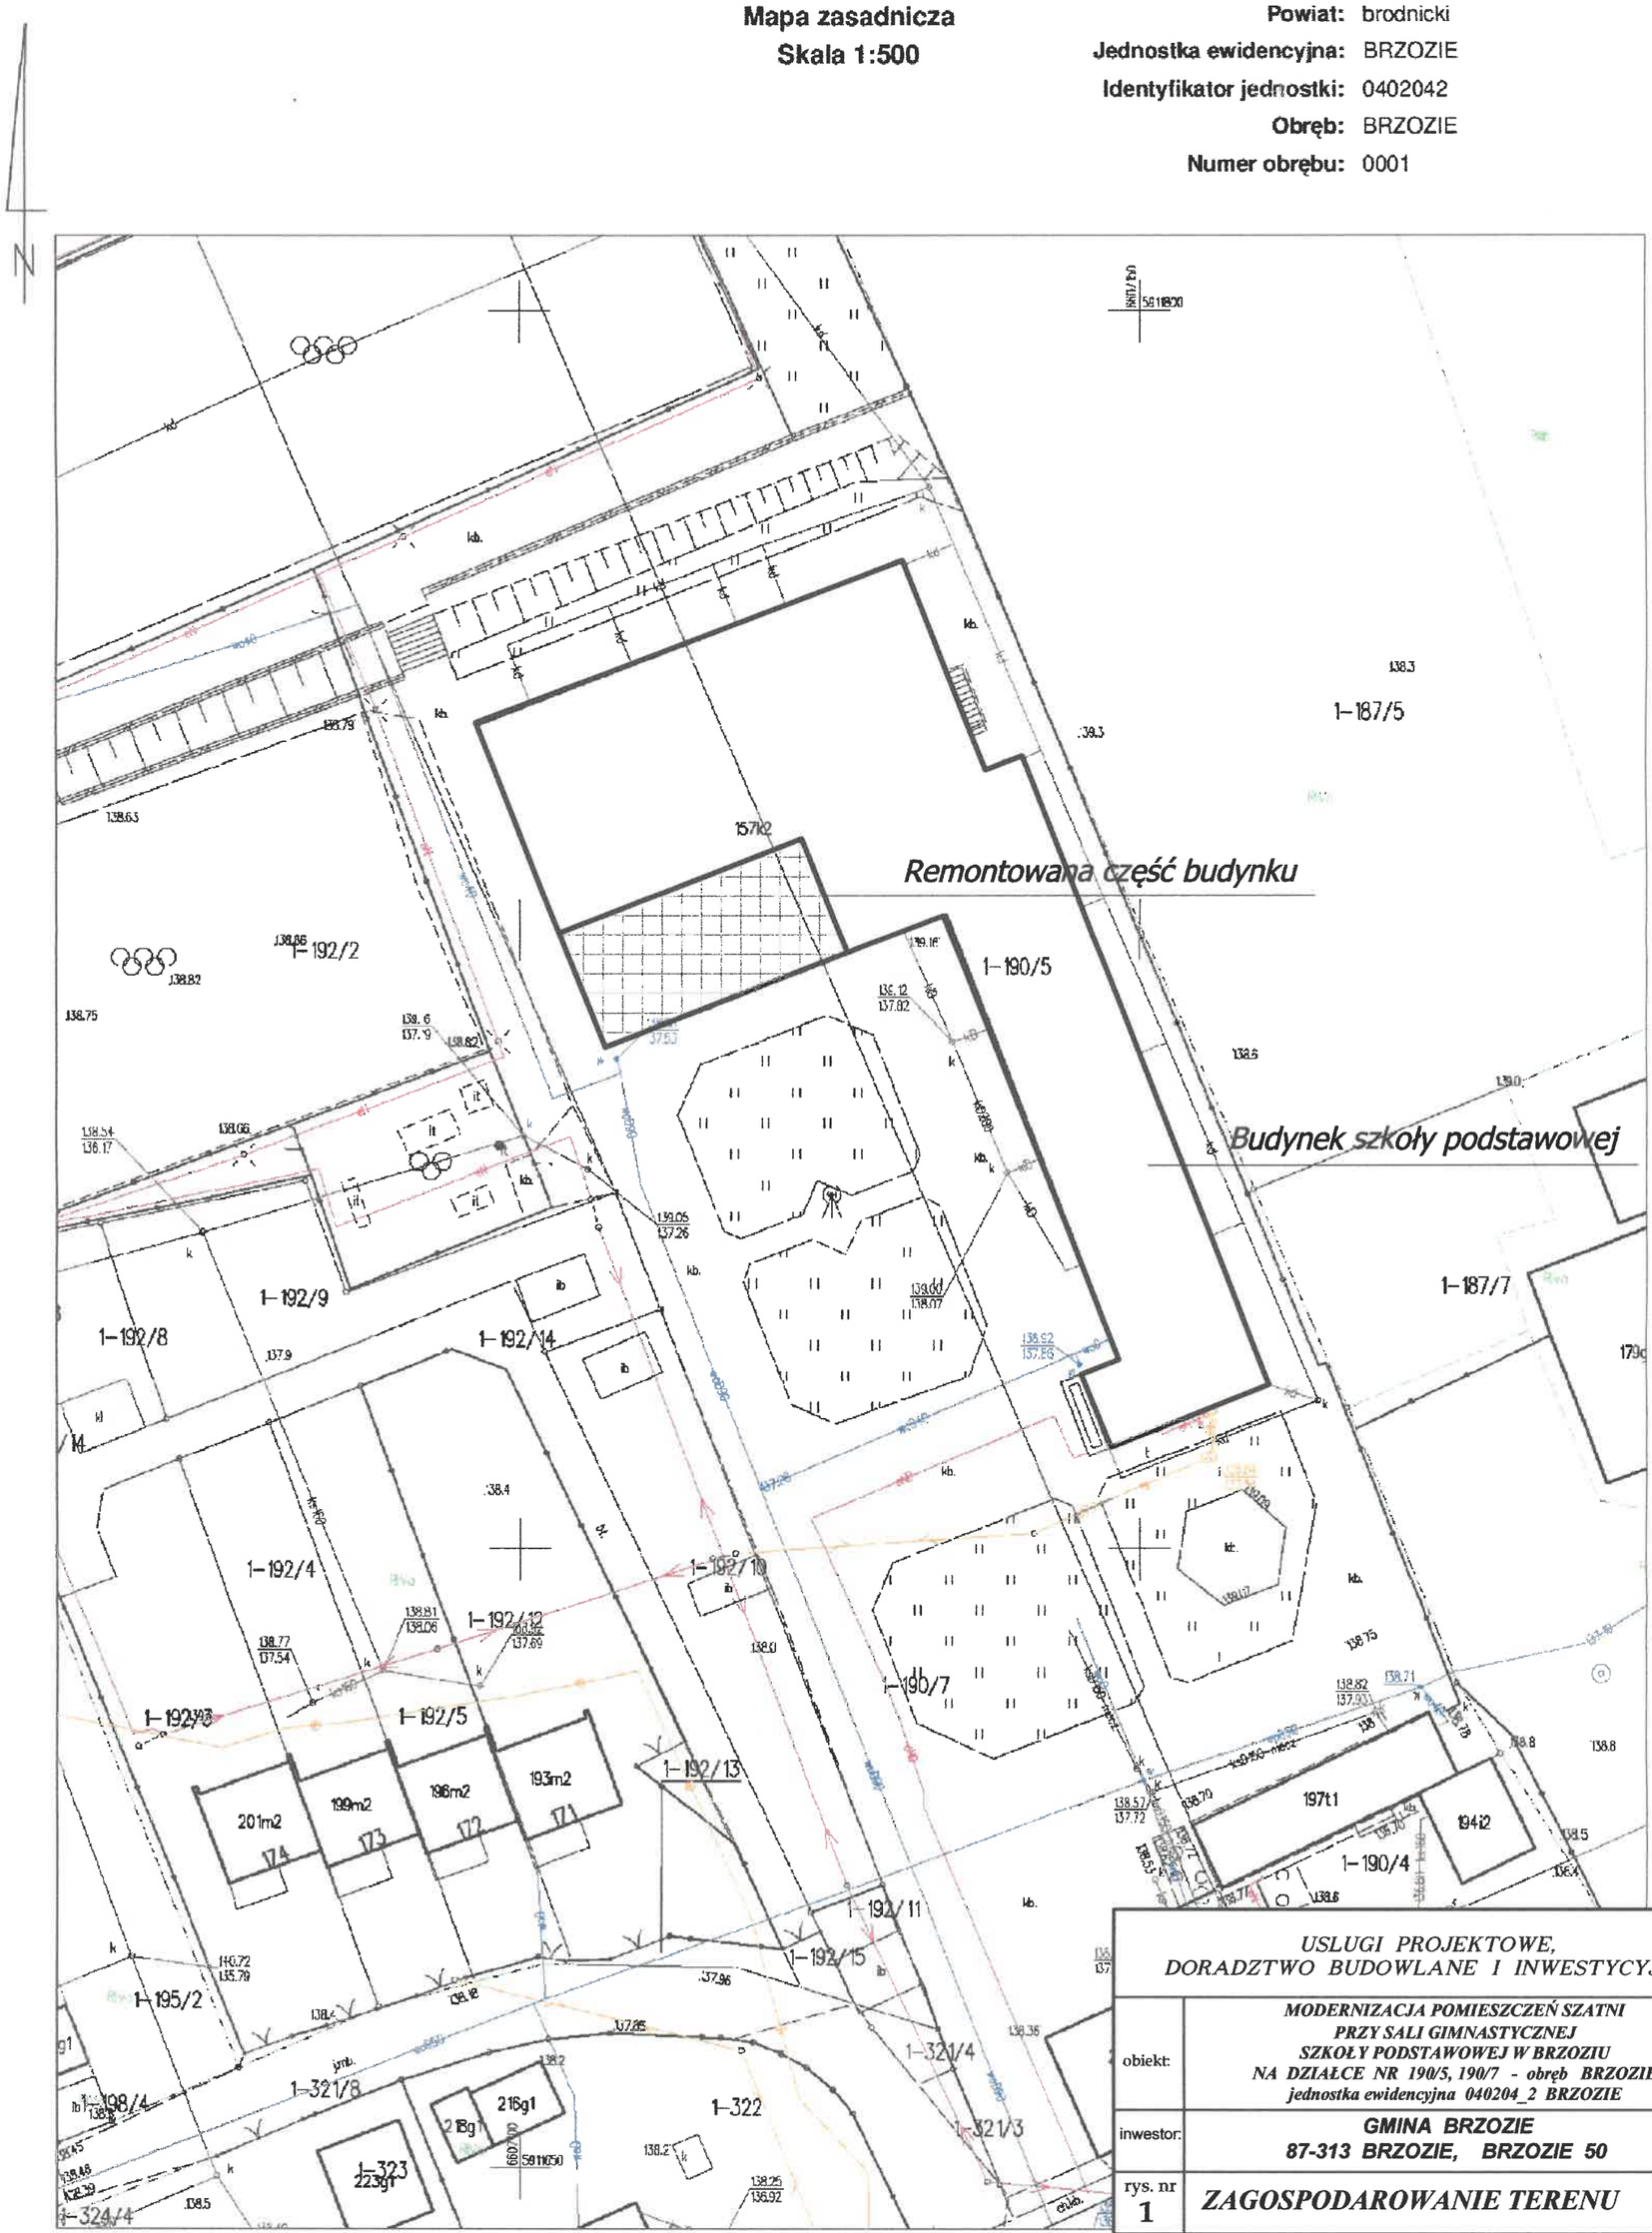

USLUGI PROJEKTOWE,
DORADZTWO BUDOWLANE I INWESTYCYJNE

obiekt:	***MODERNIZACJA POMIESZCZEŃ SZATNI PRZY SALI GIMNASTYCZNEJ SZKOŁY PODSTAWOWEJ W BRZOZIU NA DZIAŁCE NR 190/5, 190/7 - obręb BRZOZIE jednostka ewidencyjna 040204_2 BRZOZIE***
inwestor:	***GMINA BRZOZIE 87-313 BRZOZIE, BRZOZIE 50***
rys. nr **1**	***ZAGOSPODAROWANIE TERENU*** — Ska 1:5
architektura:	*mgr inż. arch.* ***Beata Smaga*** upr. nr 63/2009 — podpis:
konstruktor:	*mgr inż.* ***Dionizy Smaga*** upr. nr KUP/0005/POOK/06 — podpis:
instalacje sanitarne:	*mgr inż.* ***Tomasz Małkiewicz*** upr. proj. KUP/0125/POOS/07 — podpis:
instalacje elektryczne:	*mgr inż.* ***Paweł Dąbrowski*** upr. nr KUP/0064/POOE/14 — podpis:

Data : 14.12.2021r

ID weryfikacji: 107501-67894ef3 (na stronie: mapa.brodnica.com.pl/map/osrodek/weryfikacja.php)
Dokument wygenerowany automatycznie dnia: 02.02.2026 r. Wniosek: GG.6642.250.2026
Niniejsza mapa nie może służyć do celów projektowych