


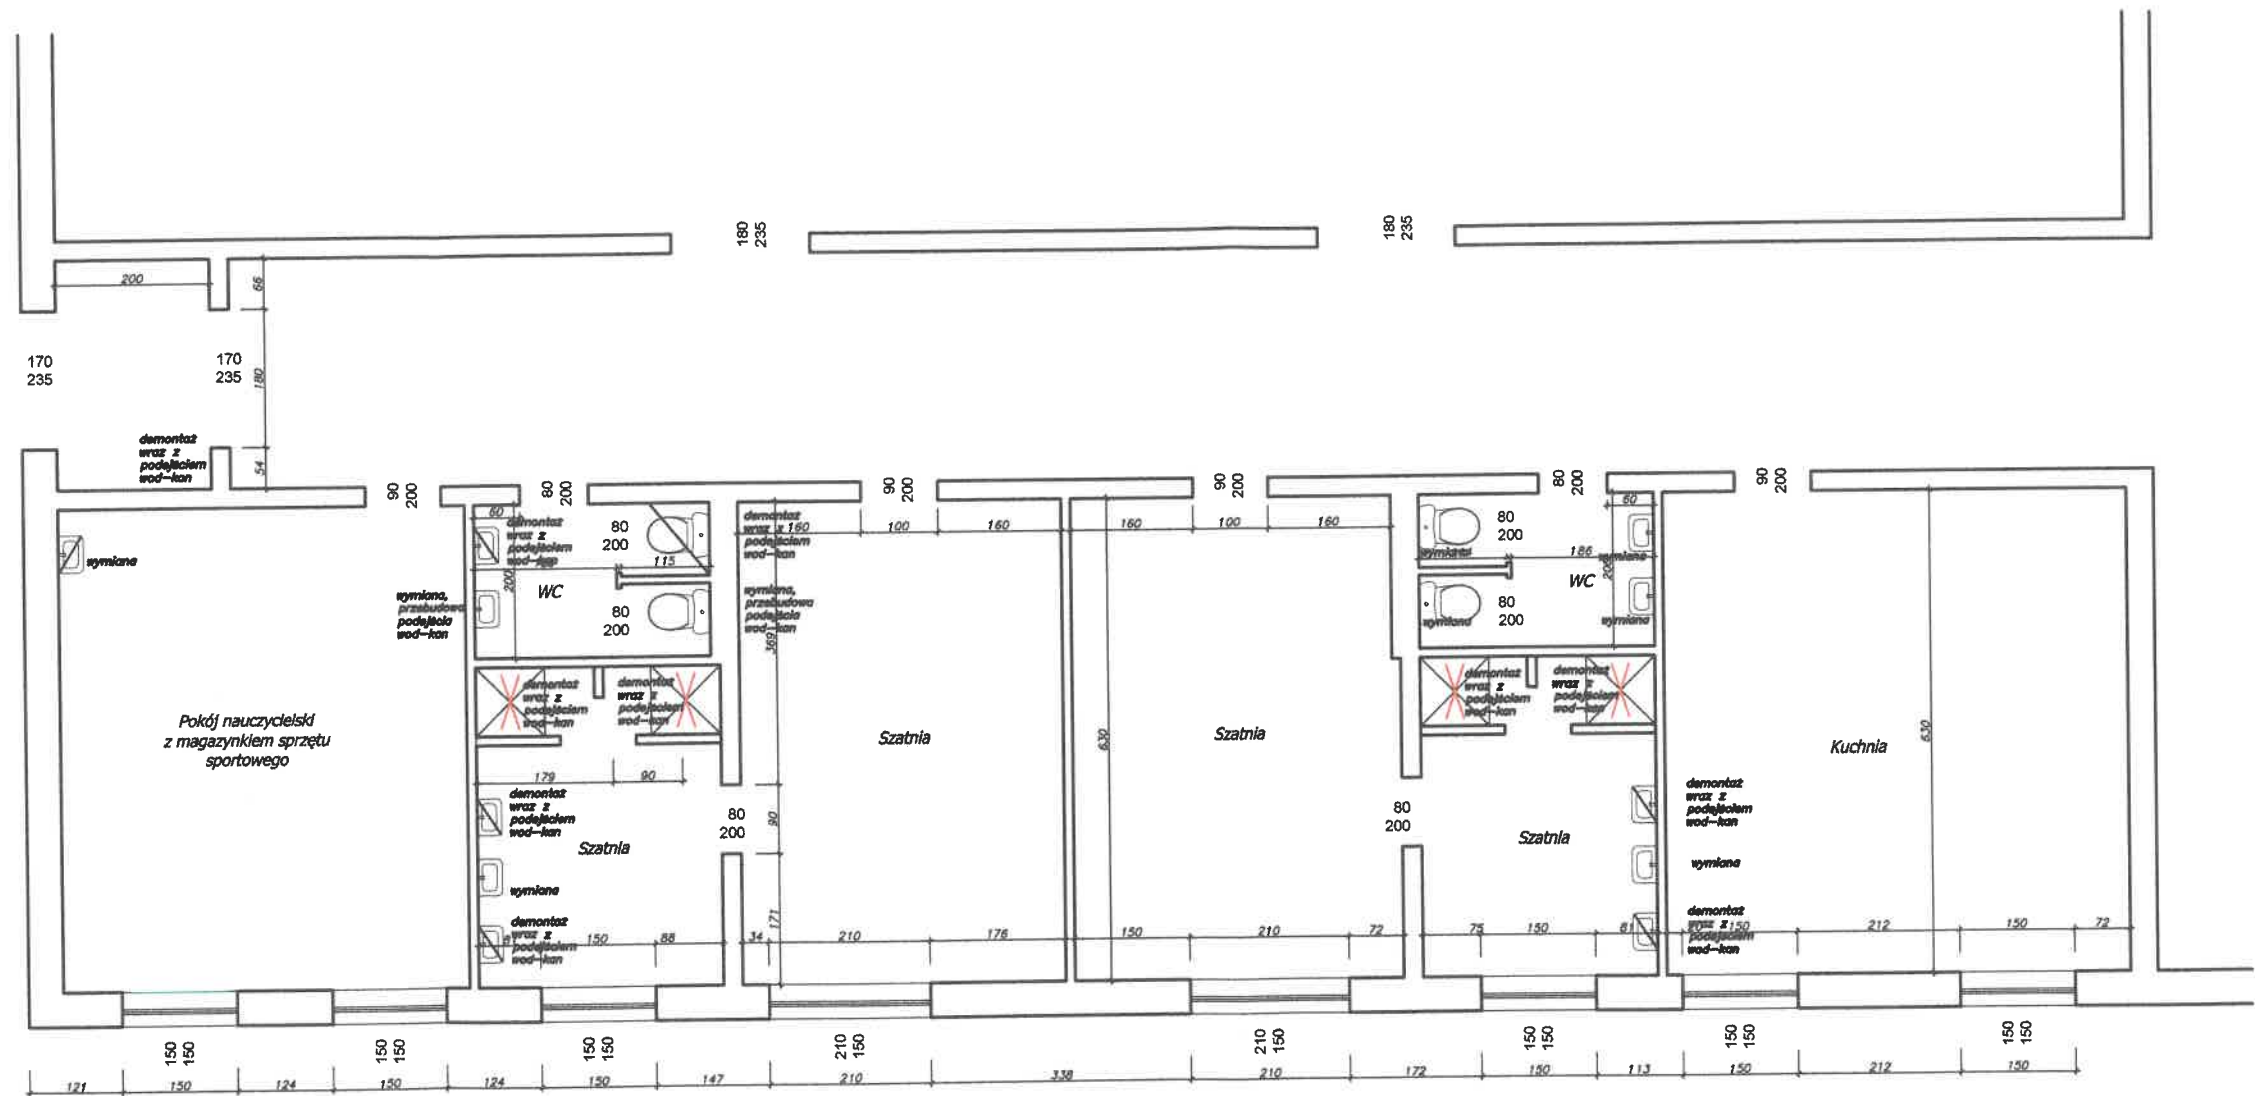

USŁUGI PROJEKTOWE, DORADZTWO BUDOWLANE I INWESTYCYJNE		
obiekt:	MODERNIZACJA POMIESZCZEŃ SZATNI PRZY SALI GIMNASTYCZNEJ SZKOŁY PODSTAWOWEJ W BRZOZIU NA DZIAŁCE NR 190/5, 190/7 - obręb BRZOZIE jednostka ewidencyjna 040204_2 BRZOZIE	
inwestor:	GMINA BRZOZIE 87-313 BRZOZIE, BRZOZIE 50	
rys. nr 1s	RZUT PARTERU - inst. wod-kan, CO - rozbiórki	
instalacje sanitarne:	mgr inż. Tomasz Mańkiewicz upr. proj. KUP/0125/POOS/07	podpis
asystent projektanta:	mgr inż. Agata Bienkowska	podpis