


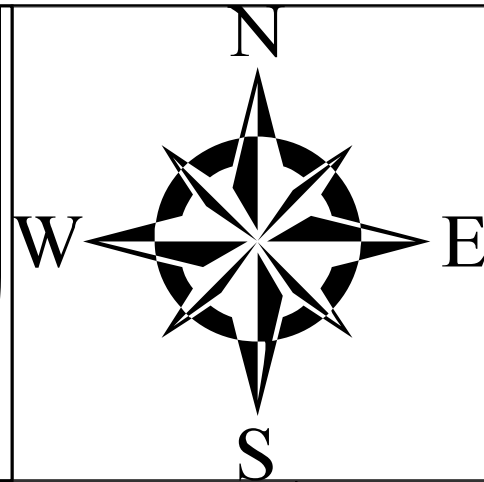

Załącznik nr 1 Arkusz nr 1 do Uchwały nr
Rady Gminy Brzozie z dnia


0 100 200 m

Skala 1:2000
Powierzchnia obszaru objętego opracowaniem - ok. 10,01 ha

ORGAN SPORZĄDZAJĄCY: WÓJT GMINY BRZOSIE

CZĘŚĆ GRAFICZNA

OBREB JAJKOWO

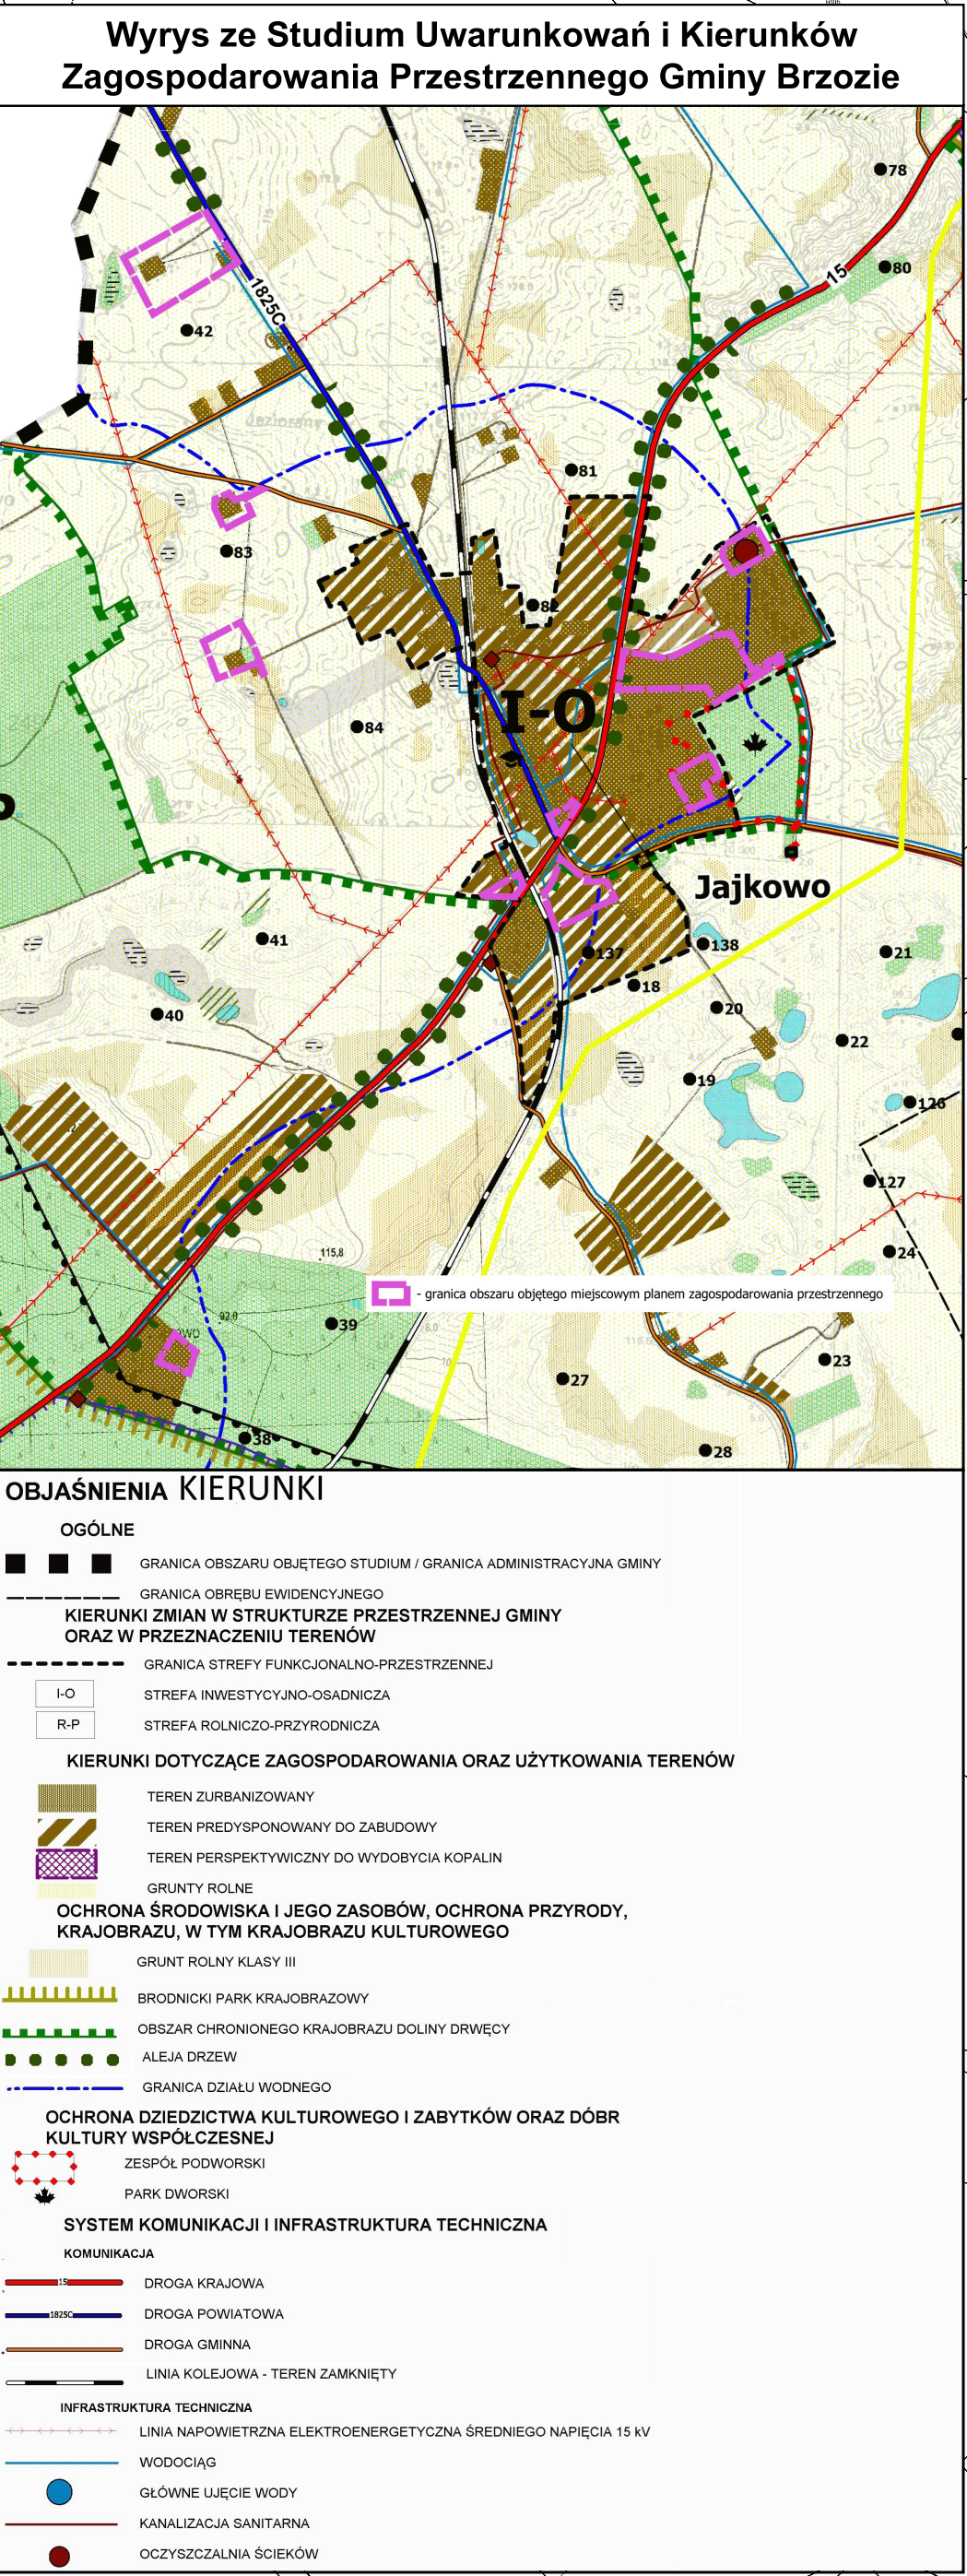

- ## Oznaczenia graficzne o charakterze obowiązującym:
-  - granica obszaru objętego miejscowym planem zagospodarowania przestrzennego
 -  - linie rozgraniczające objętego o różnym przeznaczeniu lub różnych zasadach zagospodarowania
 -  - nieprzekraczalna linia zabudowy
 -  - wymiarowanie
- ### 1.1RZM
-  - oznaczenie terenu wydzielonego liniami rozgraniczającymi
 -  - budynek zabytkowy ujęty w wojewódzkiej i gminnej ewidencji zabytków objęty ochroną konserwatorską na podstawie planu miejscowego
 -  - założenie dworsko-parkowe w miejscowości Jątkowo
 -  - kapliczka ujęta w wojewódzkiej i gminnej ewidencji zabytków objęta ochroną konserwatorską na podstawie planu miejscowego
- ### Przeznaczenie terenów:
- | | |
|---|---|
|  | - teren zabudowy mieszkaniowej jednorodzinnej lub usług |
|  | - teren zabudowy mieszkaniowej jednorodzinnej |
|  | - teren usług |
|  | - teren komunikacji drogowej wewnętrznej |
|  | - teren zabudowy zagrodowej |
|  | - teren zieleni urządzonej |
|  | - teren oczyszczalni ścieków |

- Oznaczenia graficzne o charakterze informacyjnym:**
- - napowietrzna linia elektroenergetyczna średniego napięcia 15 kV
-
- Uwaga: Oznaczenia występujące na rysunku obowiązują wyłącznie w granicach opracowania planu miejscowego

Informacje dotyczące kopii mapy zasadniczej			
Osrodek Geodezyjny:	Powiatowy Osrodek Dokumentacji Geodezyjnej i Kartograficznej w Brodnicy		jednostka projektowa
Data:	11 września 2025 r.		
Geodezja nr:	SG-6642.3234.2025_0402_P		Projektant:
Układ współrzędnych:	2000, strefa 6		Asystent projektanta:
			Data:
		mgr Artur Skłodanek mgr inż. Łukasz Grabowski kwiecień 2026 r.	