


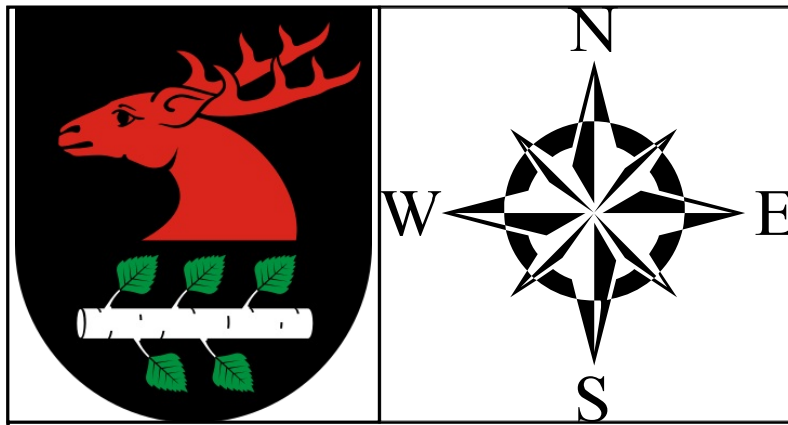

MIEJSCOWY PLAN ZAGOSPODAROWANIA PRZESTRZENNEGO DLA TERENÓW POŁOŻONYCH W OBRĘBACH: BRZOSIE, JAKOWO, JANÓWKO, MAŁE LEŻNO, MAŁY GŁĘBOCZEK, SUGAJNO, ŚWIECIE, TREPKI, WIELKI GŁĘBOCZEK, WIELKIE LEŻNO, ZEMBRZE, GMINA BRZOSIE

Załącznik nr 1 Arkusz nr 9 do Uchwały nr
Rady Gminy Brzozie z dnia

0 100 200


Skala 1:2000
Powierzchnia obszaru objętego opracowaniem - ok. 12,33 ha

ORGAN SPORZĄDZAJĄCY: WÓJT GMINY BRZOSIE

CZĘŚĆ GRAFICZNA

OBRĘB SUGAJNO I
ZEMBRZE

Wyrzys ze Studium Uwarunkowań i Kierunków
Zagospodarowania Przestrzennego Gminy Brzozie

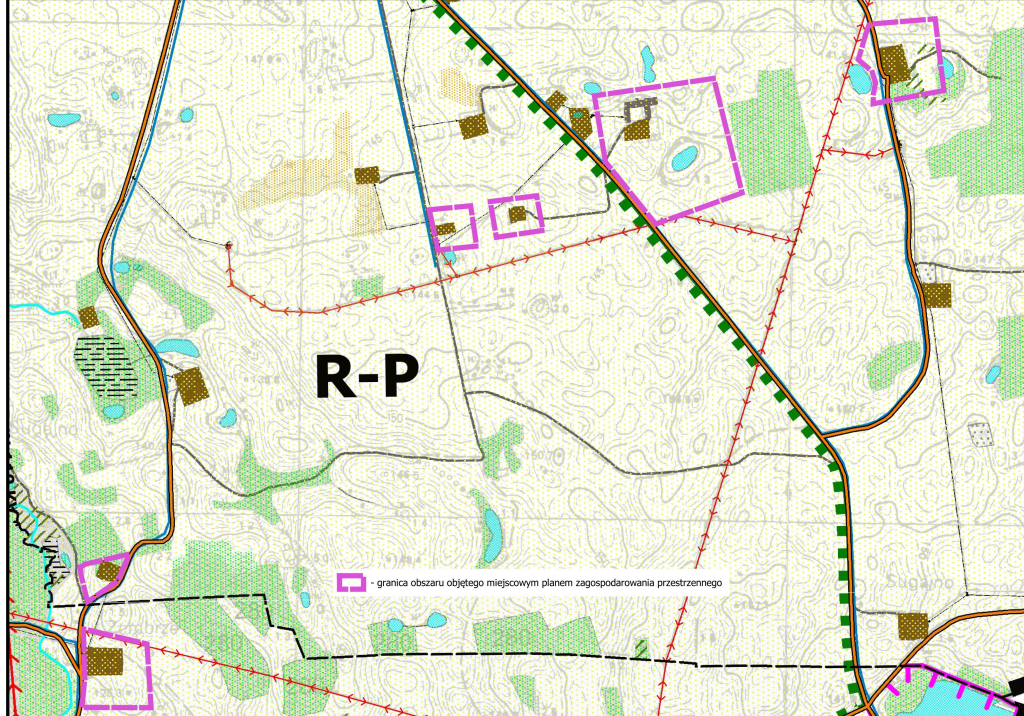

- OBJAŚNIENIA KIERUNKI**
- OGÓLNE**
- GRANICA OBSZARU OBJĘTEGO STUDIUM / GRANICA ADMINISTRACYJNA GMINY
 - GRANICA OBRĘBU EVIDENCYJNEGO
 - KIERUNKI ZMIAN W STRUKTURZE PRZESTRZENNEJ GMINY ORAZ W PRZEZNACZENIU TERENÓW
 - GRANICA STREFY FUNKCYJNALNO-PRZESTRZENNEJ
 - STREFA INWESTYCYJNO-OSADNICZA
 - STREFA ROLNICZO-PRZYRODNICZA
 - KIERUNKI DOTYCZĄCE ZAGOSPODAROWANIA ORAZ UŻYTKOWANIA TERENÓW
 - TEREN ZURBANIZOWANY
 - GRUNTY ROLNE
 - OCHRONA ŚRODOWISKA I JEGO ZASOBÓW, OCHRONA PRZYRODY, KRAJOBRAZU, W TYM KRAJOBRAZU KULTUROWEGO
 - GRUNTY ROLNY KLASY III
 - OBZAR CHRONIONEGO KRAJOBRAZU DOLINY DRWIECY
 - SYSTEM KOMUNIKACJI I INFRASTRUKTURA TECHNICZNA
 - KOMUNIKACJA
 - DRUGA GMINNA
 - INFRASTRUKTURA TECHNICZNA
 - WODOCIĄG
 - KANALIZACJA SANITARNA



Oznaczenia graficzne o charakterze obowiązującym:

- granicę obszaru objętego miejscowym planem zagospodarowania przestrzennego
 - linię rozgraniczającą tereny o różnym przeznaczeniu lub różnych zasadach zagospodarowania
 - nieprzekraczalną linię zabudowy
 - wymiarowanie
 - oznaczenie terenu wydzielonego liniami rozgraniczającymi
 - budynek zabytkowy ujęty w wojewódzkiej i gminnej ewidencji zabytków objęty ochroną konserwatorską na podstawie planu miejscowego
- Przeznaczenie terenów:**
- teren zabudowy mieszkaniowej jednorodzinnej
 - teren drogi lokalnej
 - teren zabudowy zagrodowej

Uwaga: Oznaczenia występujące na rysunku obowiązują wyłącznie w granicach opracowania planu miejscowego

Oznaczenia graficzne o charakterze informacyjnym:

- napowietrzna linia elektroenergetyczna średniego napięcia 15 kV

Informację dotyczące kopii mapy zasadniczej

Ośrodek Geodezyjny:	Powiatowy Ośrodek Dokumentacji Geodezyjnej i Kartograficznej w Białymostku	Jednostka projektowa	BIURO ARTUR SŁADANEK URBANISTYCZNE
Data:	11 września 2025 r.	Projektant:	mgr Artur Sładanek
Licencja nr:	95 1642 3234 2025_0402_9	Asystent projektanta:	mgr inż. Łukasz Grabowski
Układ współrzędnych:	2000, strefa 6	Data:	kwiecień 2026 r.