




WIDOK (PRZEKRÓJ) A-B

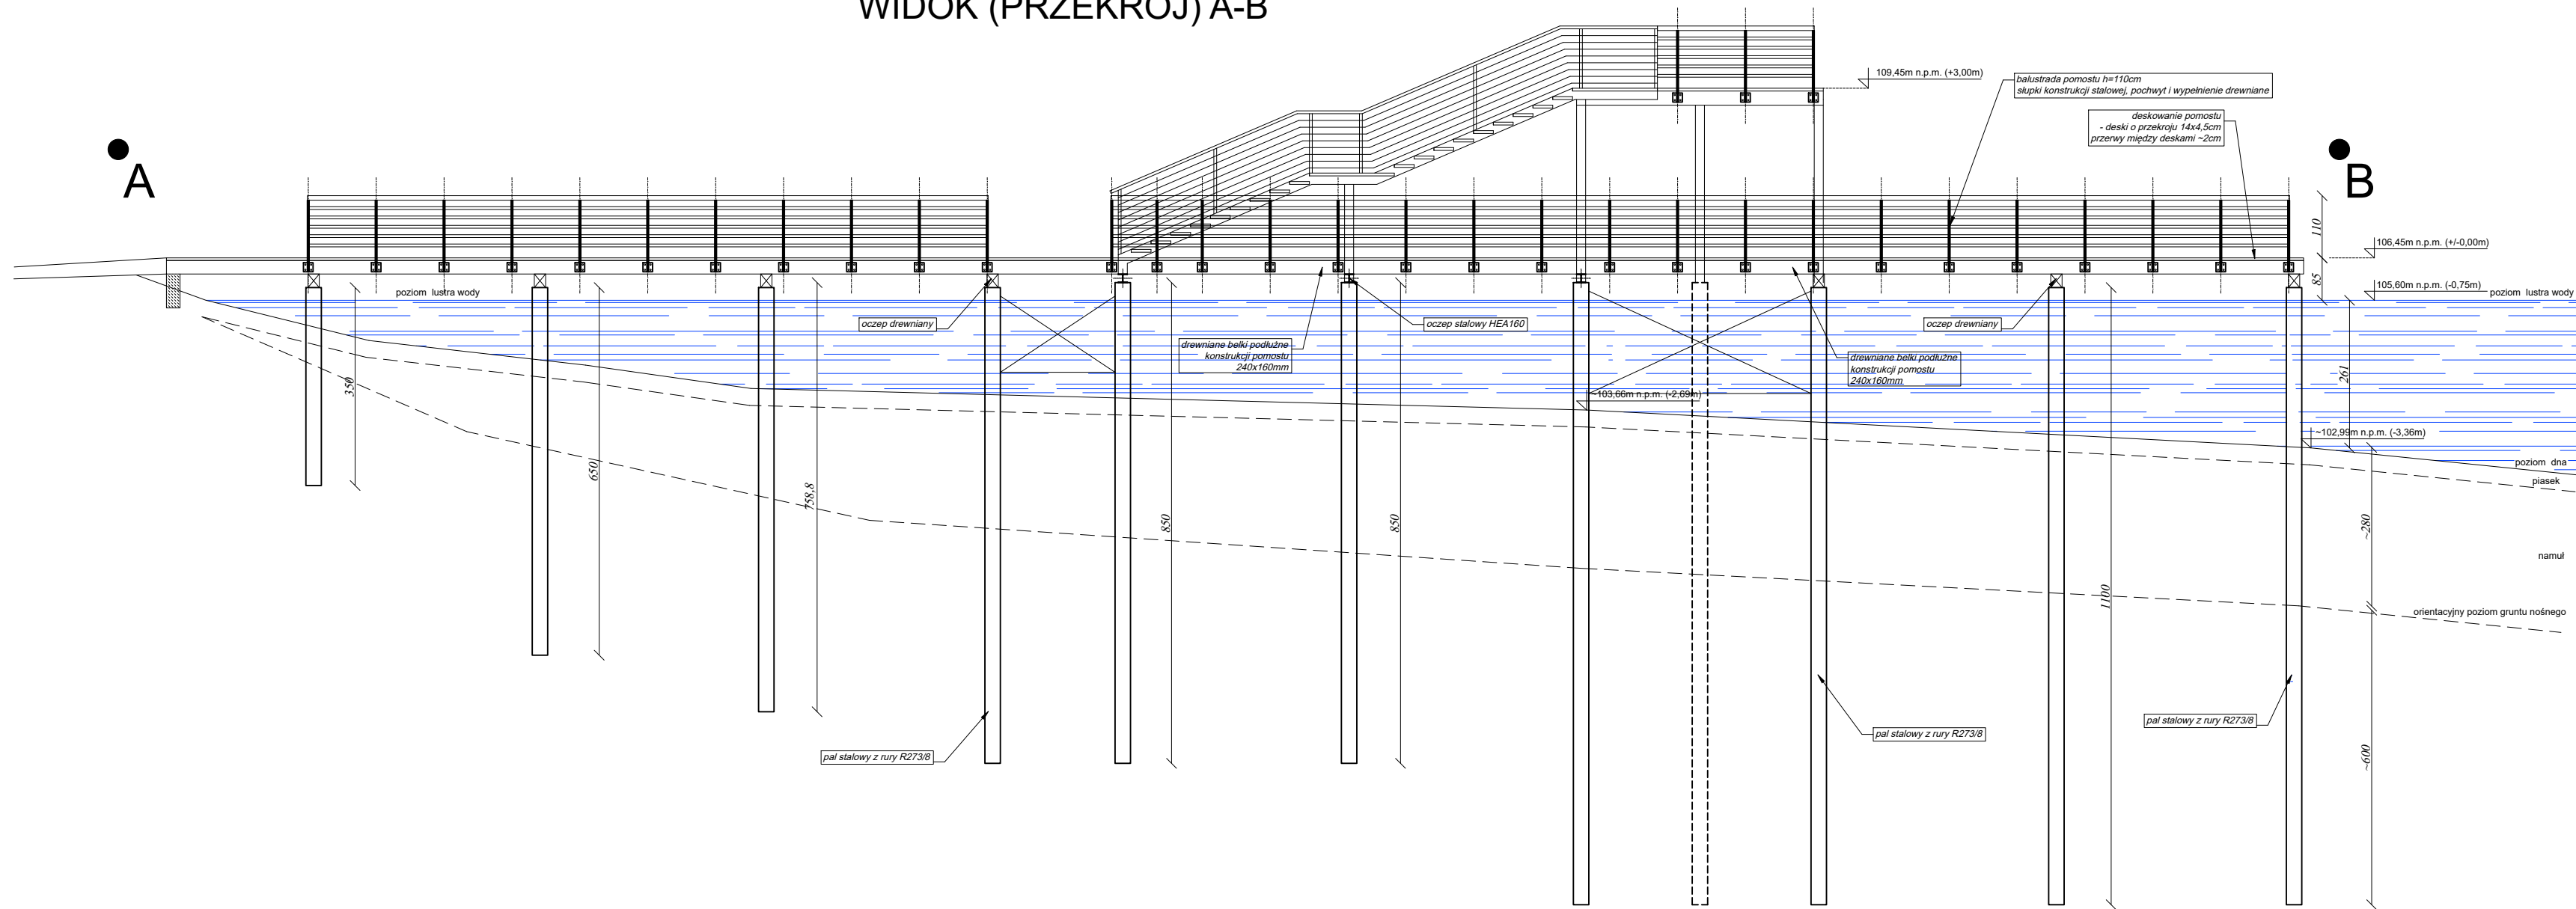

WIDOK (PRZEKRÓJ) E-F

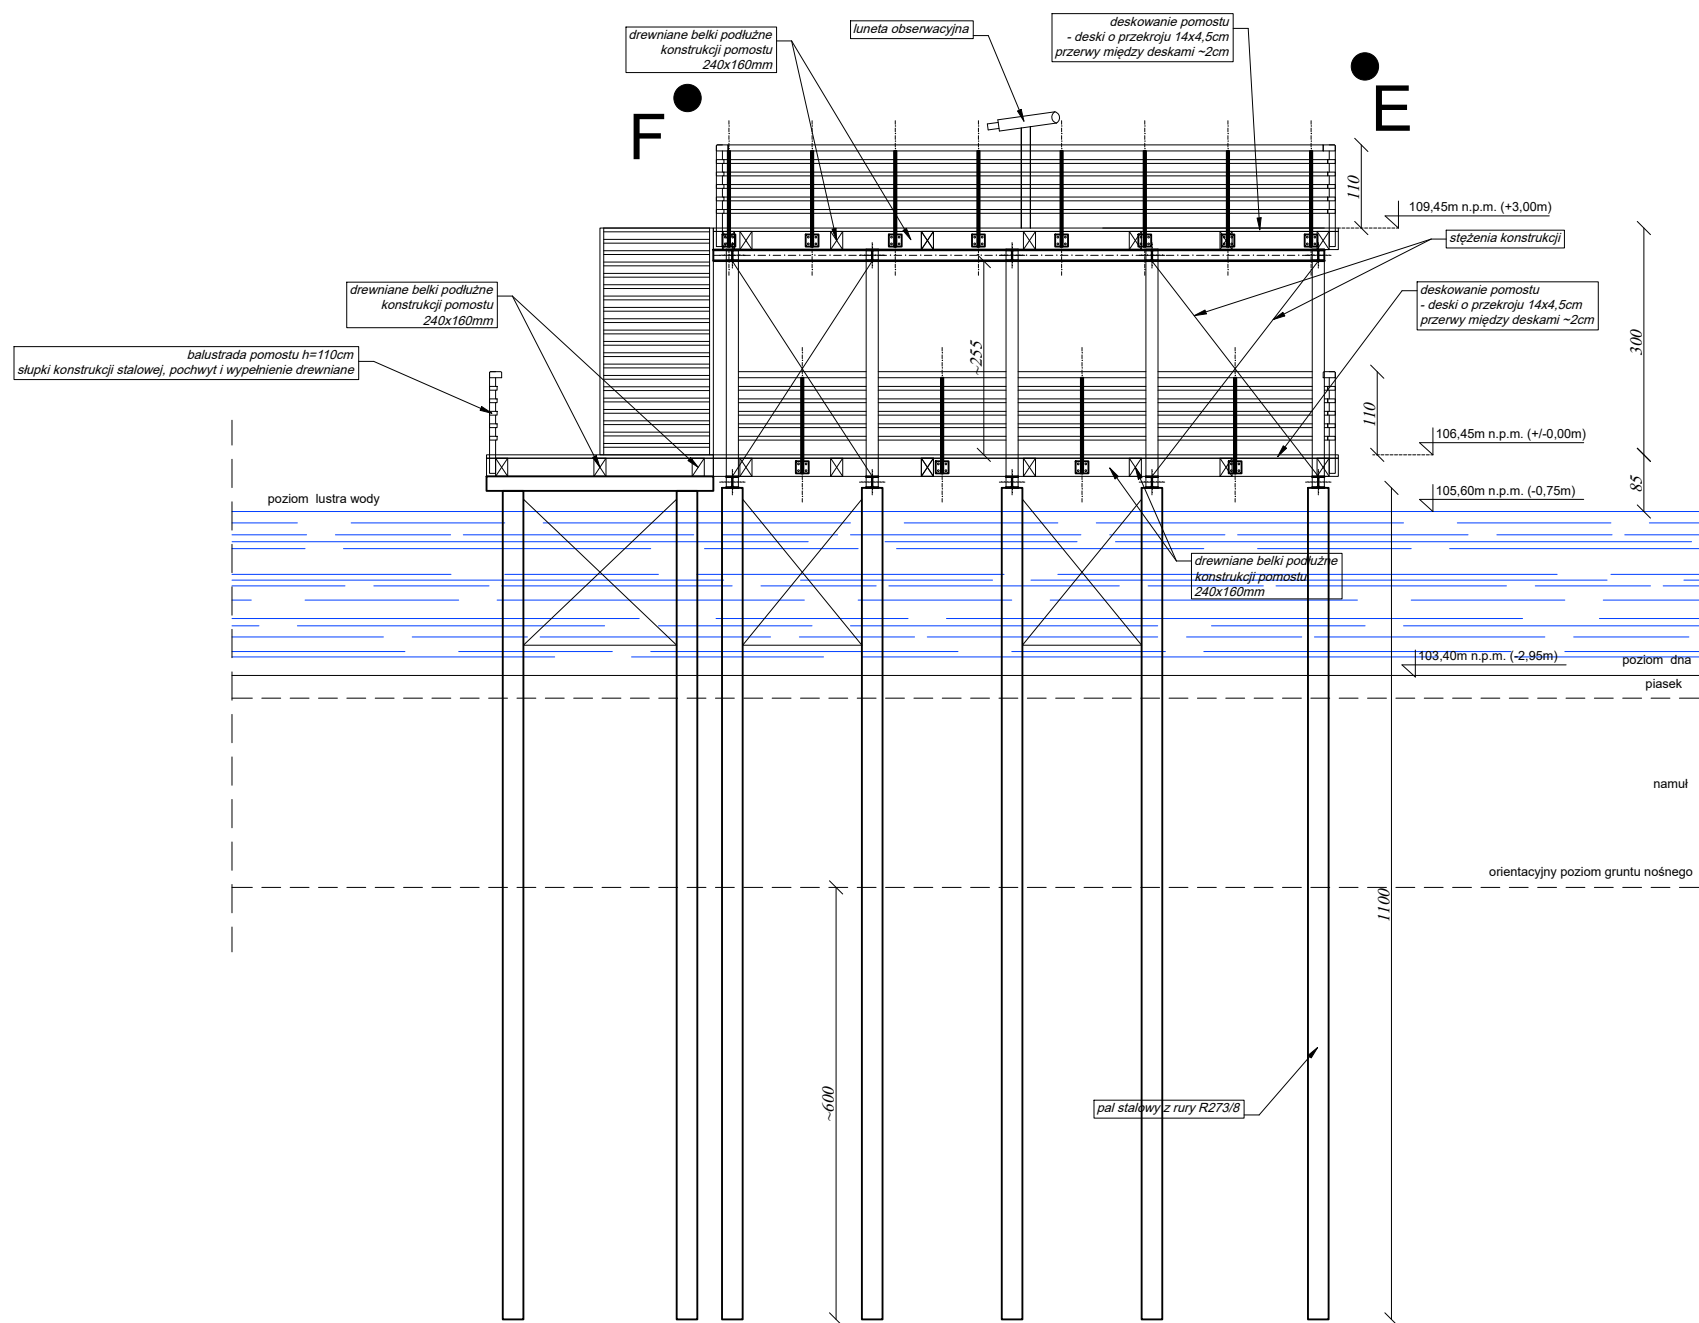

WIDOK (PRZEKRÓJ) C-D

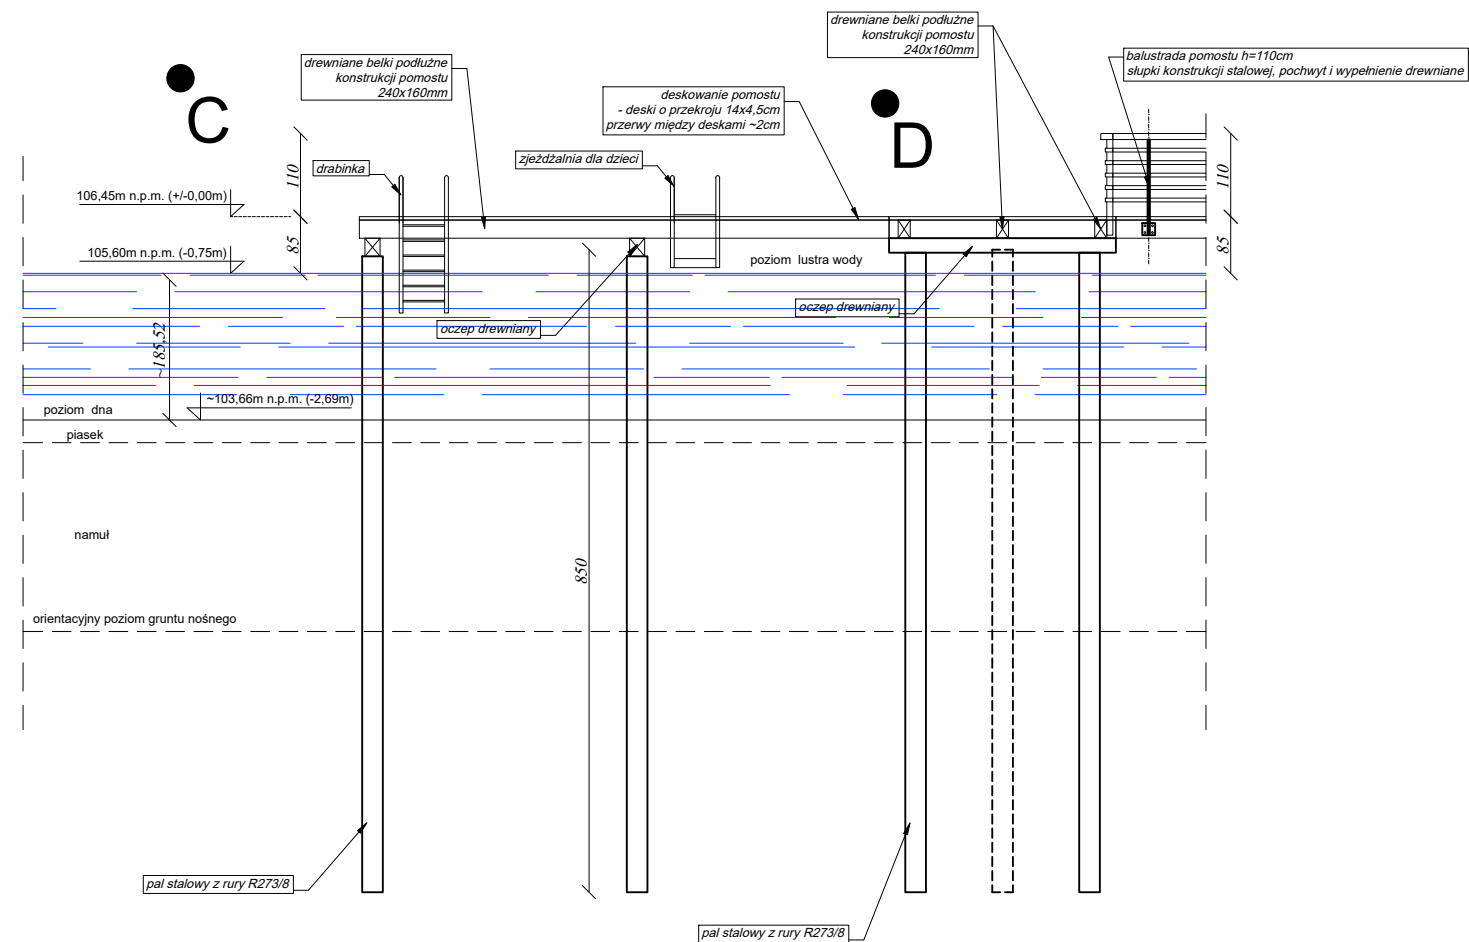

www.pinbrodnica.pl		Nazwa i adres inwestycji:		Budowa ogólnodostępnego, stałego pomostu rekreacyjnego oraz wyposażenia plaży i kąpieliska w ramach inwestycji "Zagospodarowanie miejsca rekreacji i wypoczynku w obrębie jeziora Janówko" w miejscowości Janówko, gmina Brzozów, na terenie działki nr 29	
		Inwestor:		Gmina Brzozów Brzozów 50, 87-313 Brzozów, powiat brodnicki	
PROJEKTOWANIE I NADZÓR		Nazwisko i imię		Nr uprawnień	
Architekt		mgr inż. arch. Krzysztof Zakrzewski		GP/17342/135701094 do projektowania bez ograniczeń w specjalności architektonicznej 63/2009	
Architekt spr.		mgr inż. arch. Beata Smaga		do projektowania bez ograniczeń w specjalności architektonicznej KUP/0008/PKOR-008	
Konstruktor		mgr inż. Paweł Zaniecki		do projektowania bez ograniczeń w specjalności konstrukcyjno-budowlanej KUP/0008/PKOR-009	
Konstruktor spr.		mgr inż. Marcin Malinowski		do projektowania bez ograniczeń w specjalności konstrukcyjno-budowlanej	
Widok (przekrój) A-B; C-D; E-F				skala 1:100	
				CZERWIEC 2025	
				04	