



WIDOK (PRZEKRÓJ) G-H

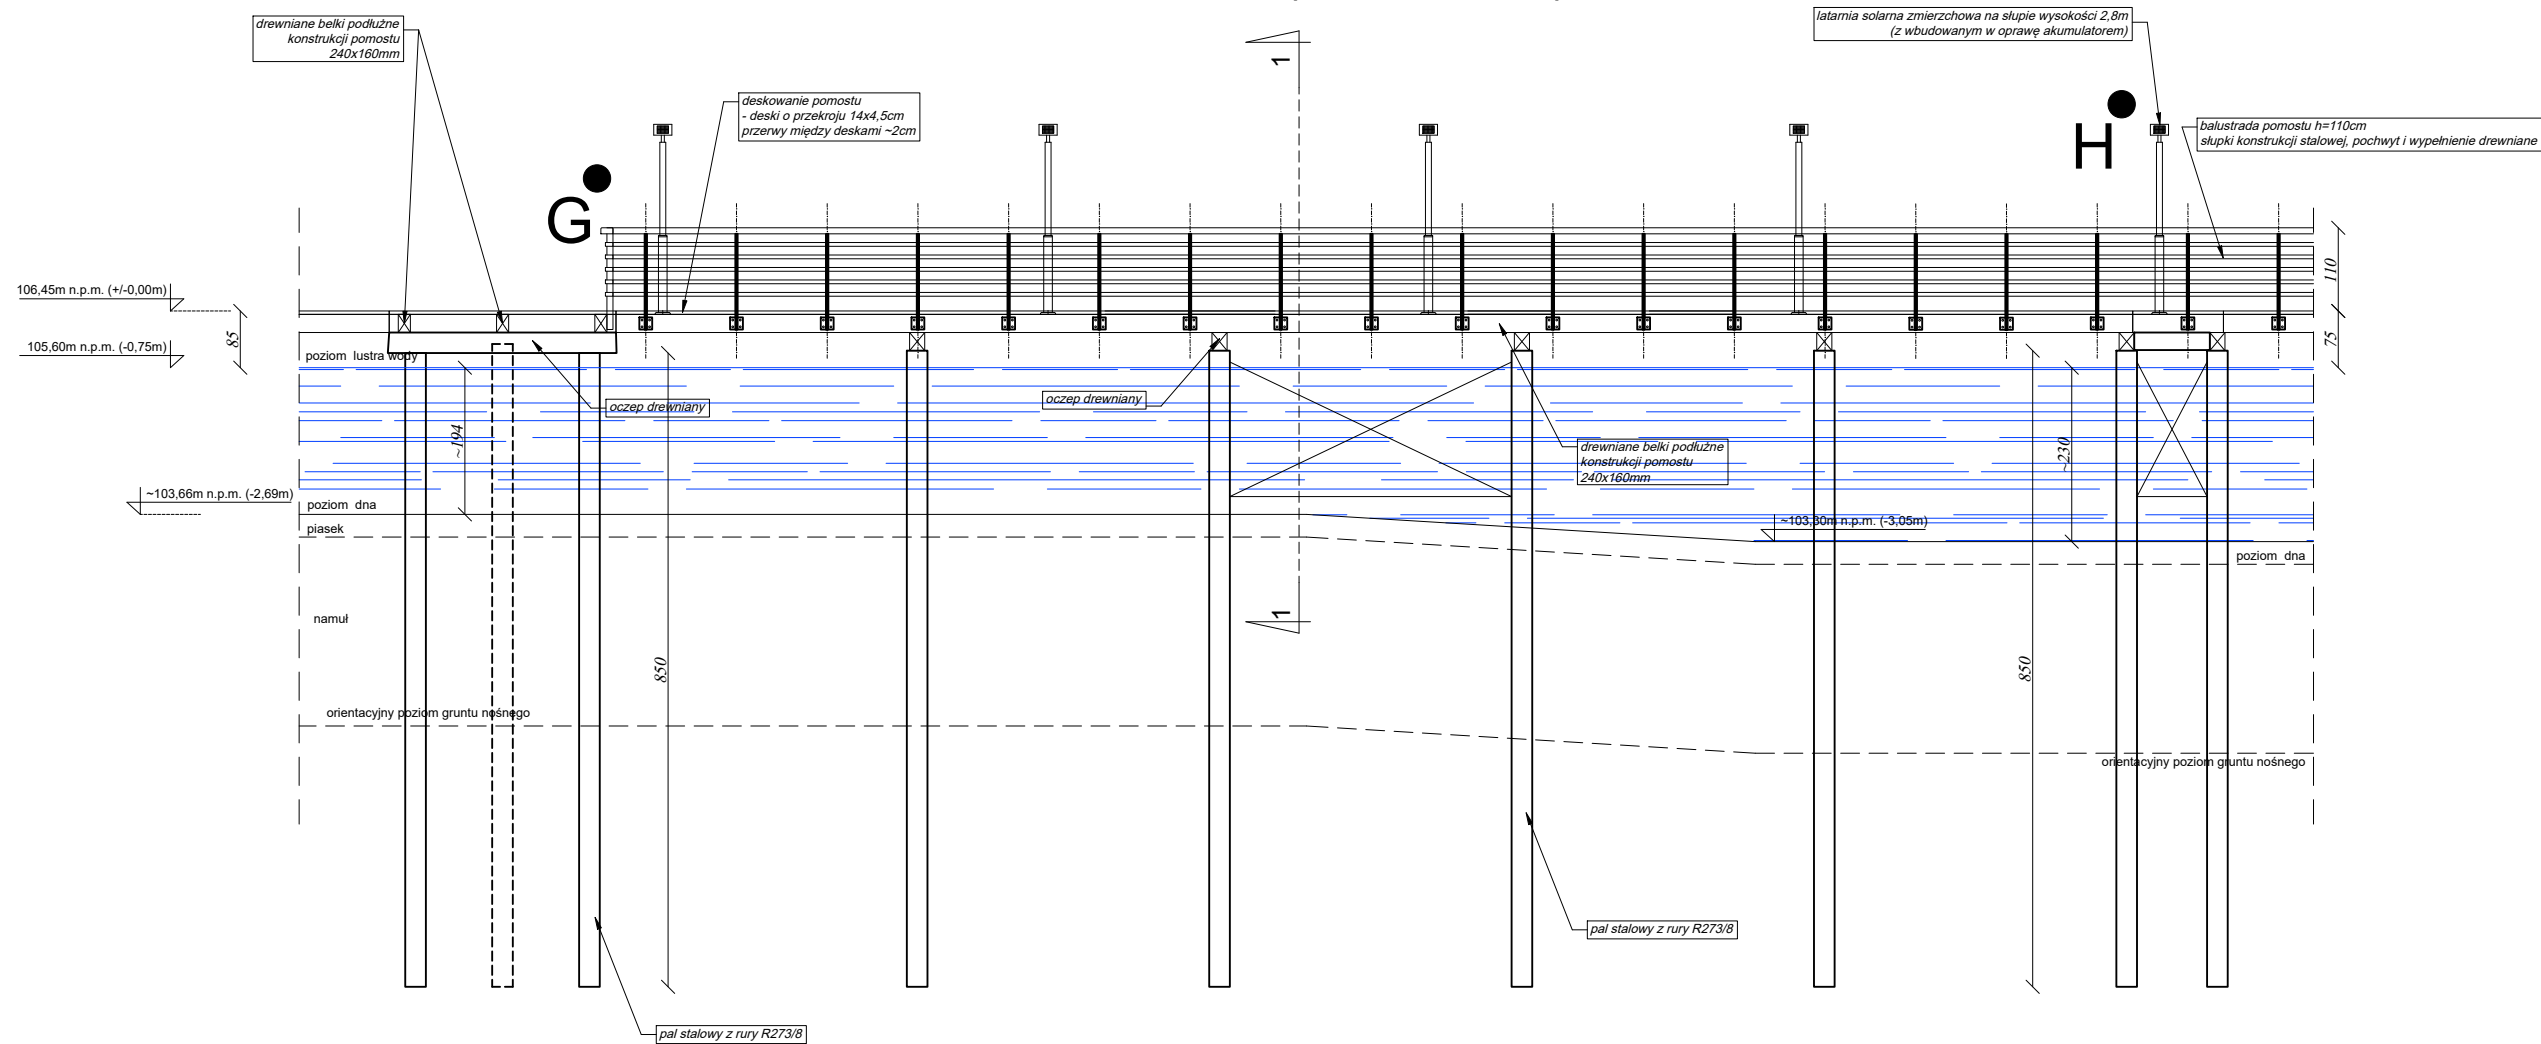

1-1

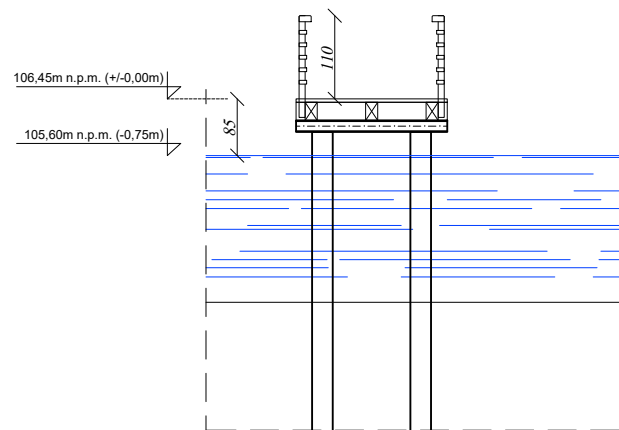

www.pinbrodnica.pl		Nazwa i adres inwestycji:		Budowa ogólnodostępnego, stałego pomostu rekreacyjnego oraz wyposażenia plaży i kąpieliska w ramach inwestycji "Zagospodarowanie miejsca rekreacji i wypoczynku w obrębie jeziora Janówko" w miejscowości Janówko, gmina Brzozie, na terenie działki nr 29 obręb: 0003 JANÓWKO id działki: 040204_2.0003.29			
P I N PROJEKTOWANIE I NADZÓR		Inwestor:		Gmina Brzozie Brzozie 50, 87-313 Brzozie, powiat brodnicki			
		Nazwisko i imię		Nr uprawnień		Podpis	
Architekt		mgr inż. arch. Krzysztof Zakrzewski		GP.1.7342/135/TO/94 do projektowania bez ograniczeń w specjalności architektonicznej 63/2009			
Architekt spr.		mgr inż. arch. Beata Smaga		do projektowania bez ograniczeń w specjalności architektonicznej			
Konstruktor		mgr inż. Paweł Zaniecki		KUP/0009/POOK/08 do projektowania bez ograniczeń w specjalności konstrukcyjno-budowlanej			
Konstruktor spr.		mgr inż. Marcin Malinowski		KUP/0081/POOK/09 do projektowania bez ograniczeń w specjalności konstrukcyjno-budowlanej			
Widok (przekrój) G-H Przekrój 1-1						czerwiec 2025r.	skala 1:100
							05

czerwiec 2025r.