
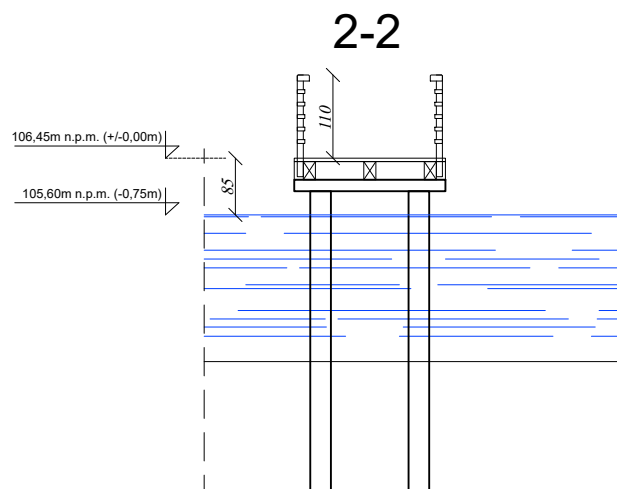


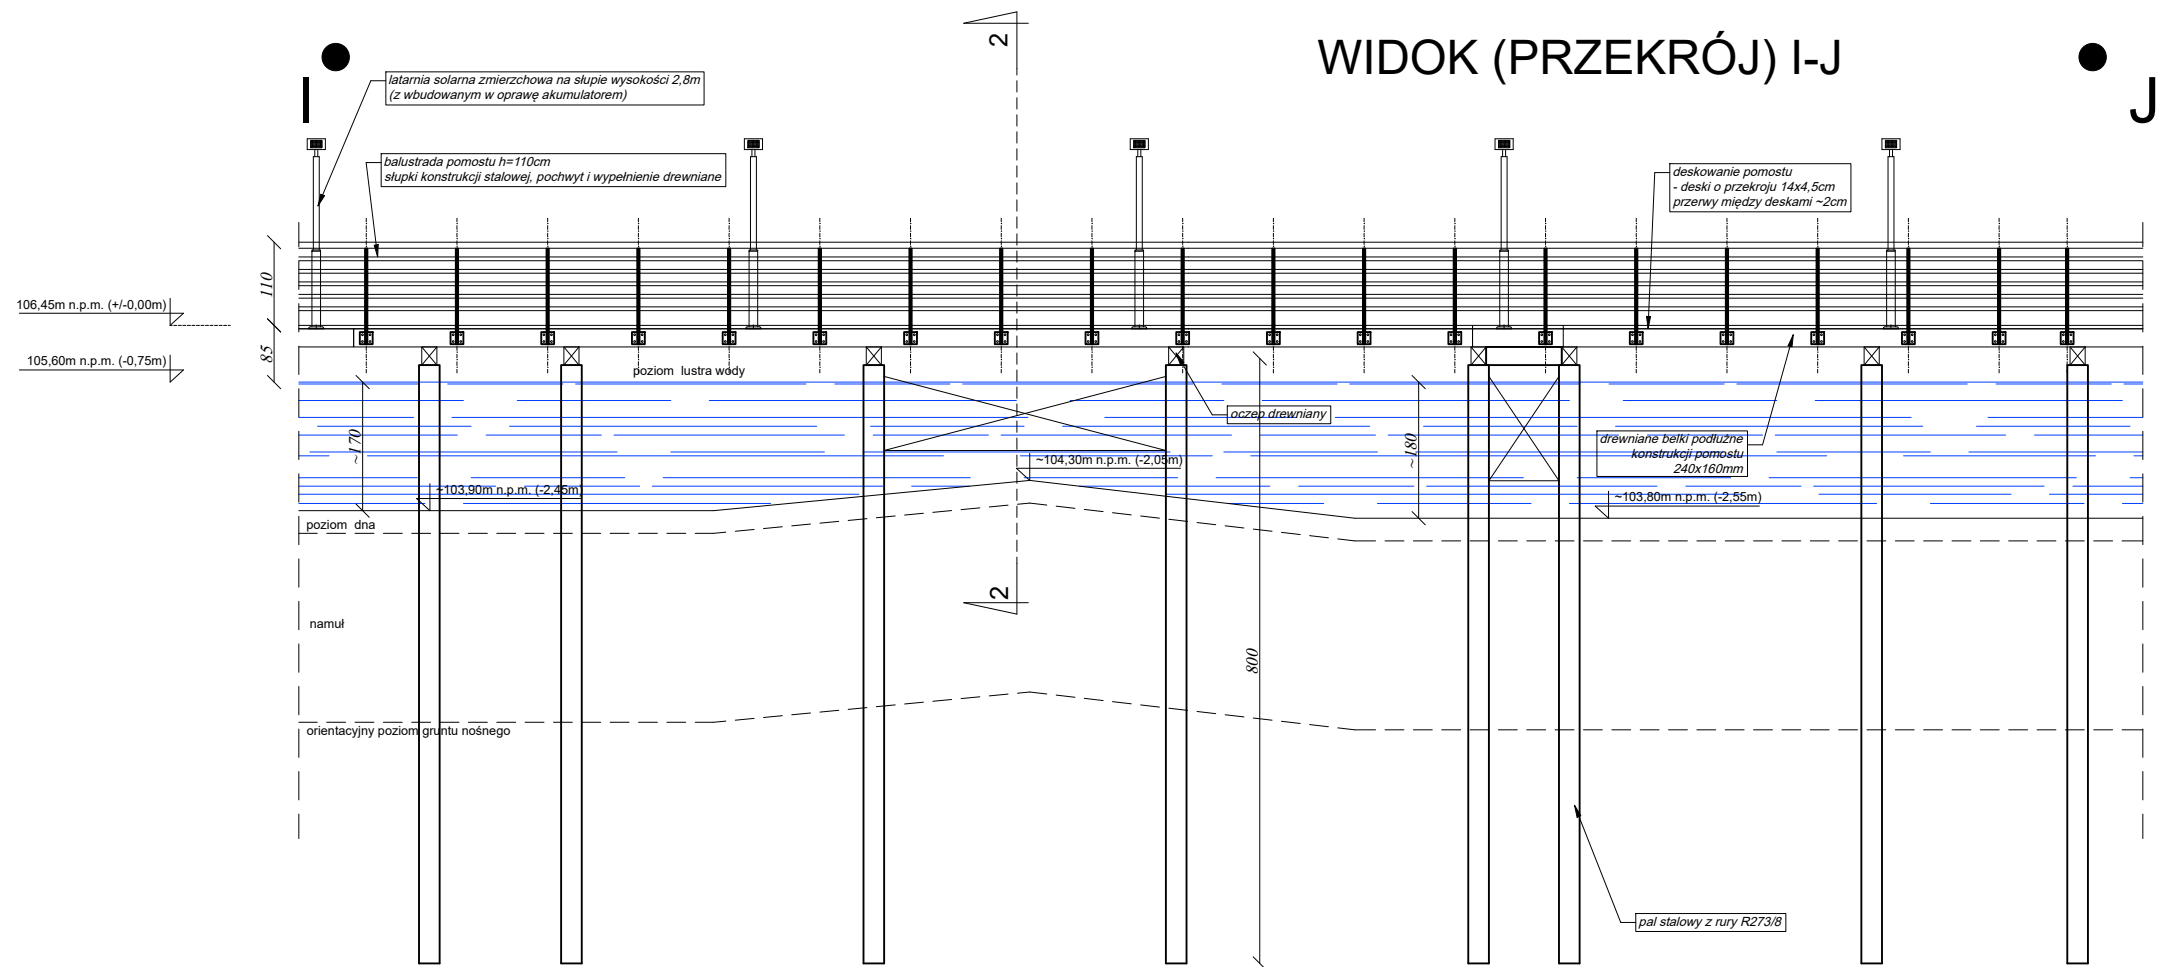

www.pinbrodnica.pl		Nazwa i adres inwestycji:		Budowa ogólnodostępnego, stałego pomostu rekreacyjnego oraz wyposażenia plaży i kąpieliska w ramach inwestycji "Zagospodarowanie miejsca rekreacji i wypoczynku w obrębie jeziora Janówko" w miejscowości Janówko, gmina Brzozie, na terenie działki nr 29 obręb: 0003 JANÓWKO id działki: 040204_2.0003.29					
P I N PROJEKTOWANIE I NADZÓR		Inwestor:		Gmina Brzozie Brzozie 50, 87-313 Brzozie, powiat brodnicki					
		Nazwisko i imię		Nr uprawnień		Podpis			
		Architekt		mgr inż. arch. Krzysztof Zakrzewski		GP.1.7342/135/TO/94 do projektowania bez ograniczeń w specjalności architektonicznej 63/2009			
		Architekt spr.		mgr inż. arch. Beata Smaga		do projektowania bez ograniczeń w specjalności architektonicznej			
		Konstruktor		mgr inż. Paweł Zaniecki		KUP/0009/POOK/08 do projektowania bez ograniczeń w specjalności konstrukcyjno-budowlanej			
Konstruktor spr.		mgr inż. Marcin Malinowski		KUP/0081/POOK/09 do projektowania bez ograniczeń w specjalności konstrukcyjno-budowlanej					
Widok (przekrój) I-J						czerwiec 2025r.	skala 1:100		
Przekrój 2-2							07		

czerwiec 2025