



WIDOK (PRZEKRÓJ) M-N

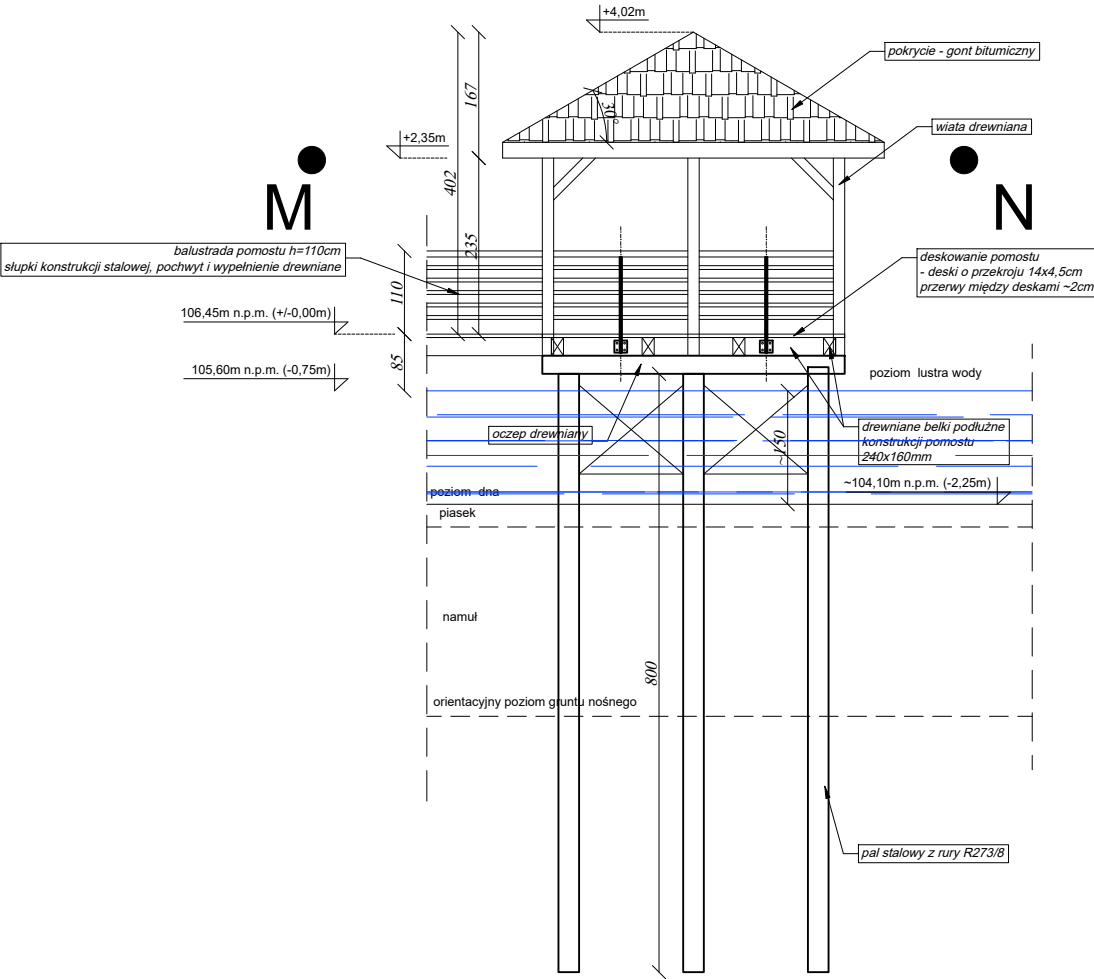

WIDOK (PRZEKRÓJ) K-L

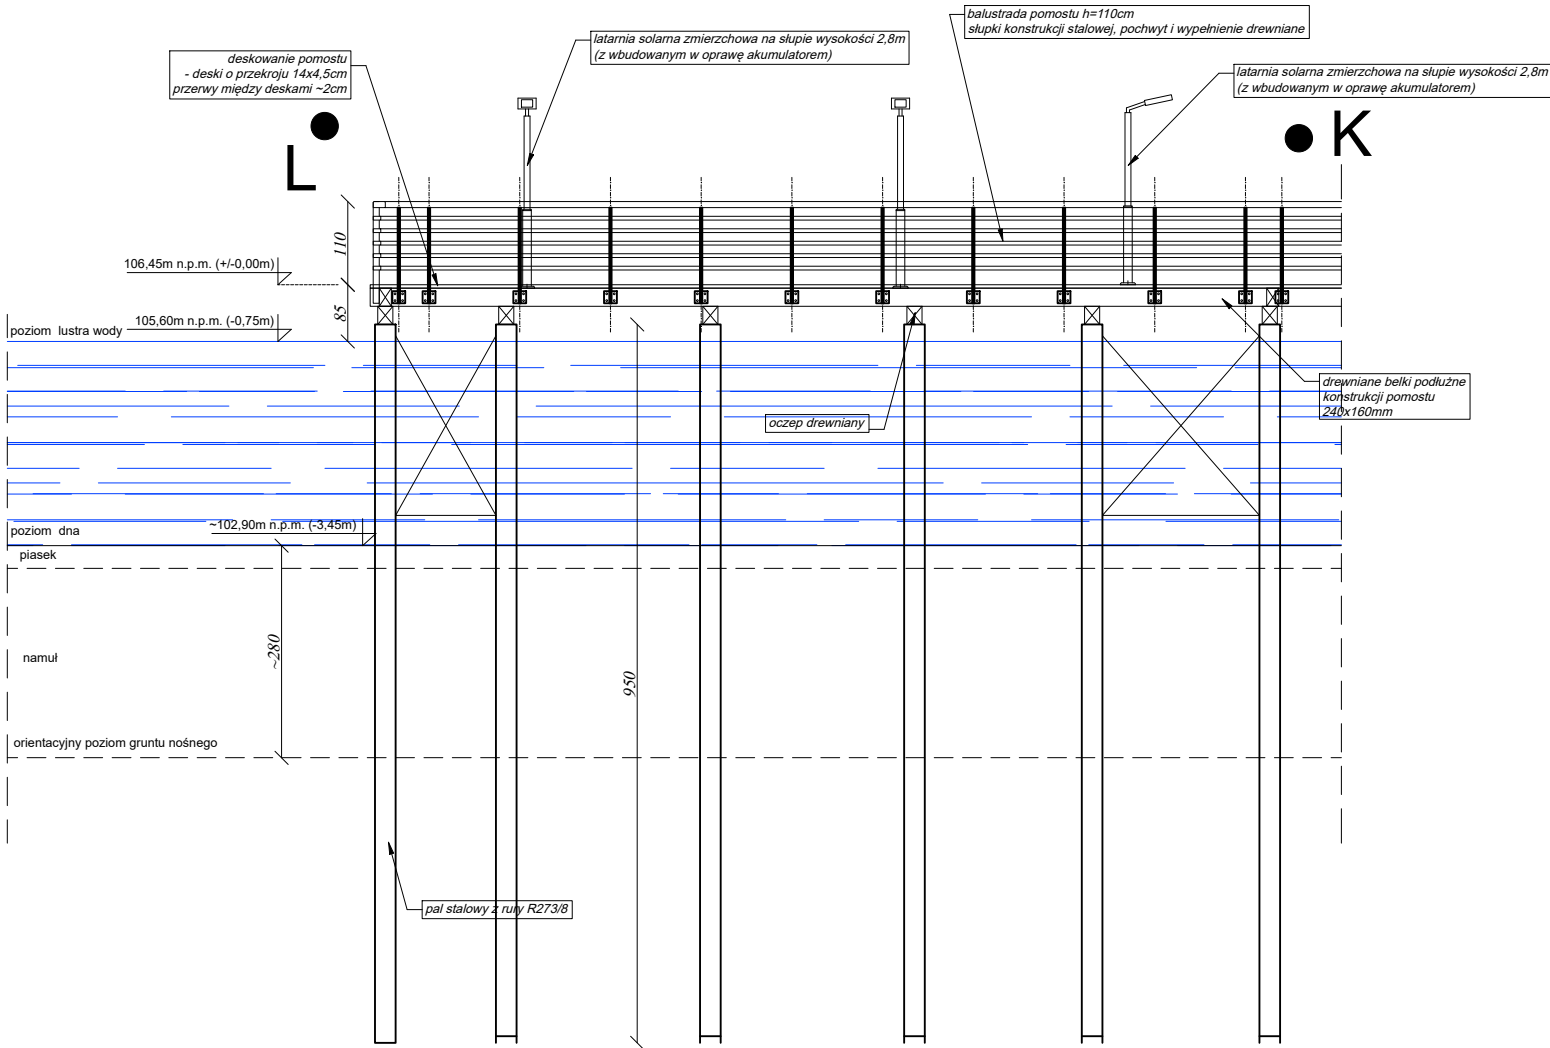

www.pinbrodnica.pl		Nazwa i adres inwestycji:		Budowa ogólnodostępnego, stałego pomostu rekreacyjnego oraz wyposażenia plaży i kąpieliska w ramach inwestycji "Zagospodarowanie miejsca rekreacji i wypoczynku w obrębie jeziora Janówko" w miejscowości Janówko, gmina Brzozie, na terenie działki nr 29 obręb: 0003 JANÓWKO id działki: 040204_2.0003.29	
P I N PROJEKTOWANIE I NADZÓR		Inwestor:		Gmina Brzozie Brzozie 50, 87-313 Brzozie, powiat brodnicki	
Architekt		Nazwisko i imię	mgr inż. arch. Krzysztof Zakrzewski	Nr uprawnień	GP.1.7342/135/TO/94 do projektowania bez ograniczeń w specjalności architektonicznej 63/2009
Architekt spr.		Nazwisko i imię	mgr inż. arch. Beata Smaga	Nr uprawnień	KUP/0009/POOK/08 do projektowania bez ograniczeń w specjalności konstrukcyjno-budowlanej
Konstruktor		Nazwisko i imię	mgr inż. Paweł Zaniecki	Nr uprawnień	KUP/0081/POOK/09 do projektowania bez ograniczeń w specjalności konstrukcyjno-budowlanej
Konstruktor spr.		Nazwisko i imię	mgr inż. Marcin Malinowski	Nr uprawnień	KUP/0081/POOK/09 do projektowania bez ograniczeń w specjalności konstrukcyjno-budowlanej
Widok (przekrój) K-L; M-N				skala 1:100	08