


WIDOK (PRZEKRÓJ) R-S

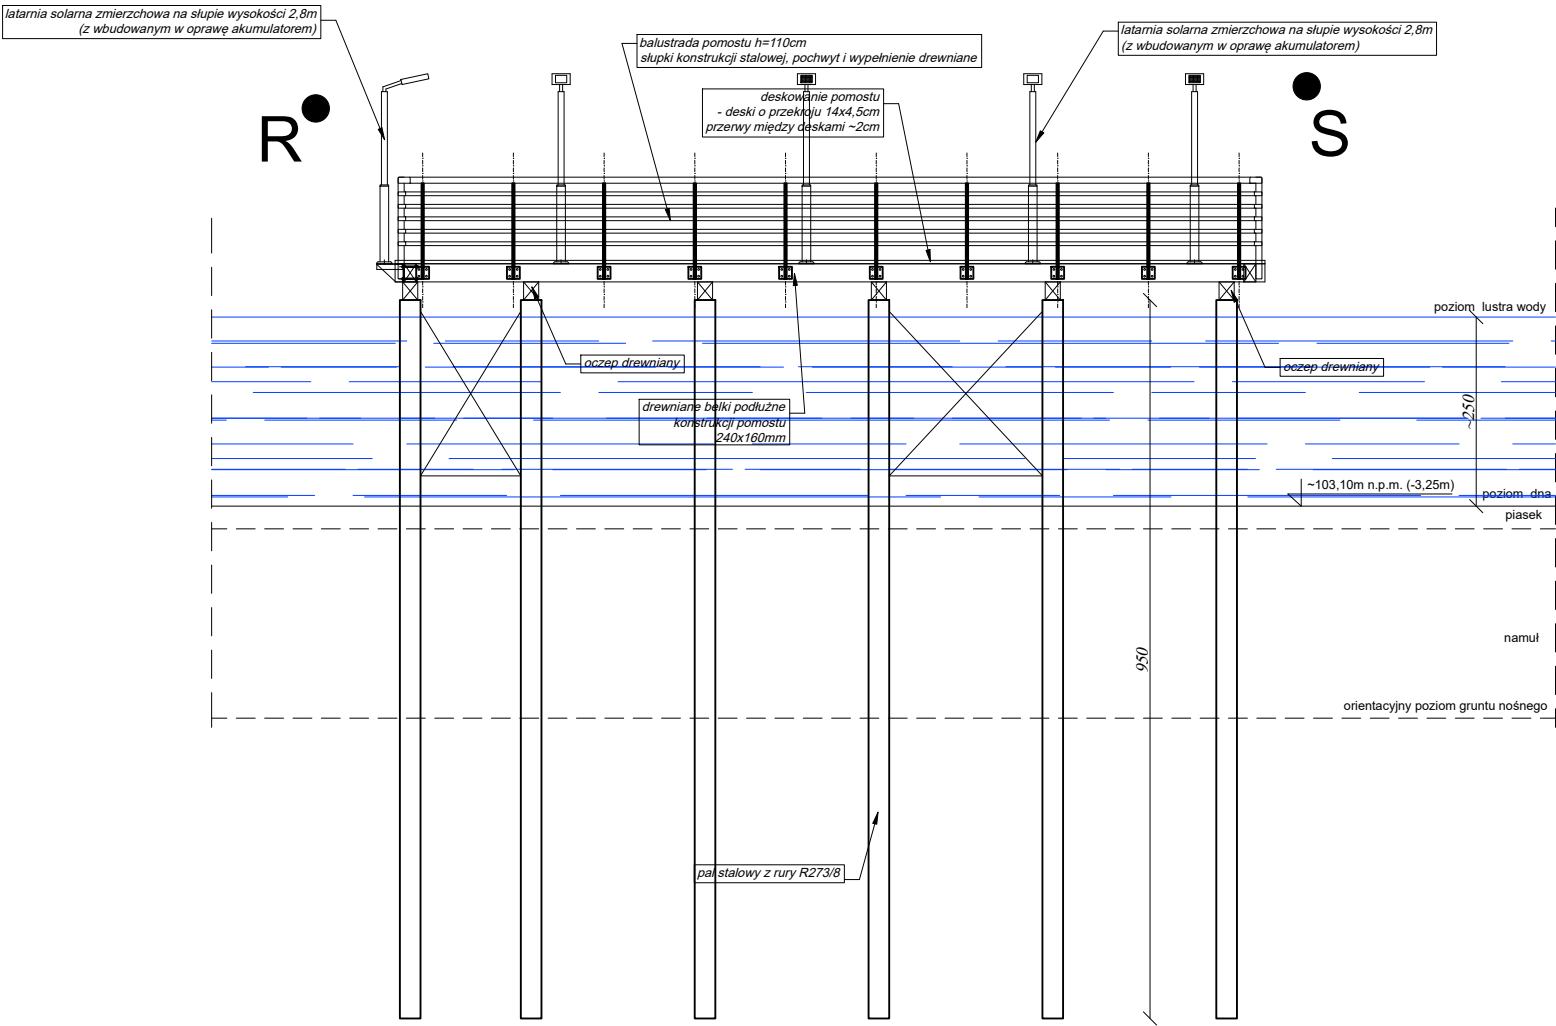

www.pinbrodnica.pl PIN PROJEKTOWANIE I NADZÓR	Nazwa i adres inwestycji: Budowa ogólnodostępnego, stałego pomostu rekreacyjnego oraz wyposażenia plaży i kąpieliska w ramach inwestycji "Zagospodarowanie miejsca rekreacji i wypoczynku w obrębie jeziora Janówko" w miejscowości Janówko, gmina Brzozie, na terenie działki nr 29 obręb: 0003 JANÓWKO id działki: 040204_2.0003.29		
	Inwestor: Gmina Brzozie Brzozie 50, 87-313 Brzozie, powiat brodnicki		
	Nazwisko i imię	Nr uprawnień	Podpis
	Architekt mgr inż. arch. Krzysztof Zakrzewski	GP.1.7342/135/TO/94 do projektowania bez ograniczeń w specjalności architektonicznej 63/2009	
	Architekt spr. mgr inż. arch. Beata Smaga	do projektowania bez ograniczeń w specjalności architektonicznej	
	Konstruktor mgr inż. Paweł Zaniecki	KUP/0009/POOK/08 do projektowania bez ograniczeń w specjalności konstrukcyjno-budowlanej	
	Konstruktor spr. mgr inż. Marcin Malinowski	KUP/0081/POOK/09 do projektowania bez ograniczeń w specjalności konstrukcyjno-budowlanej	
Widok (przekrój) R-S			skala 1:100
			11