
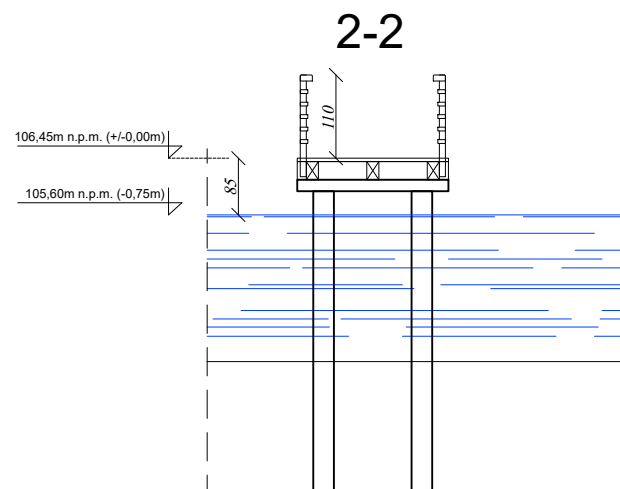


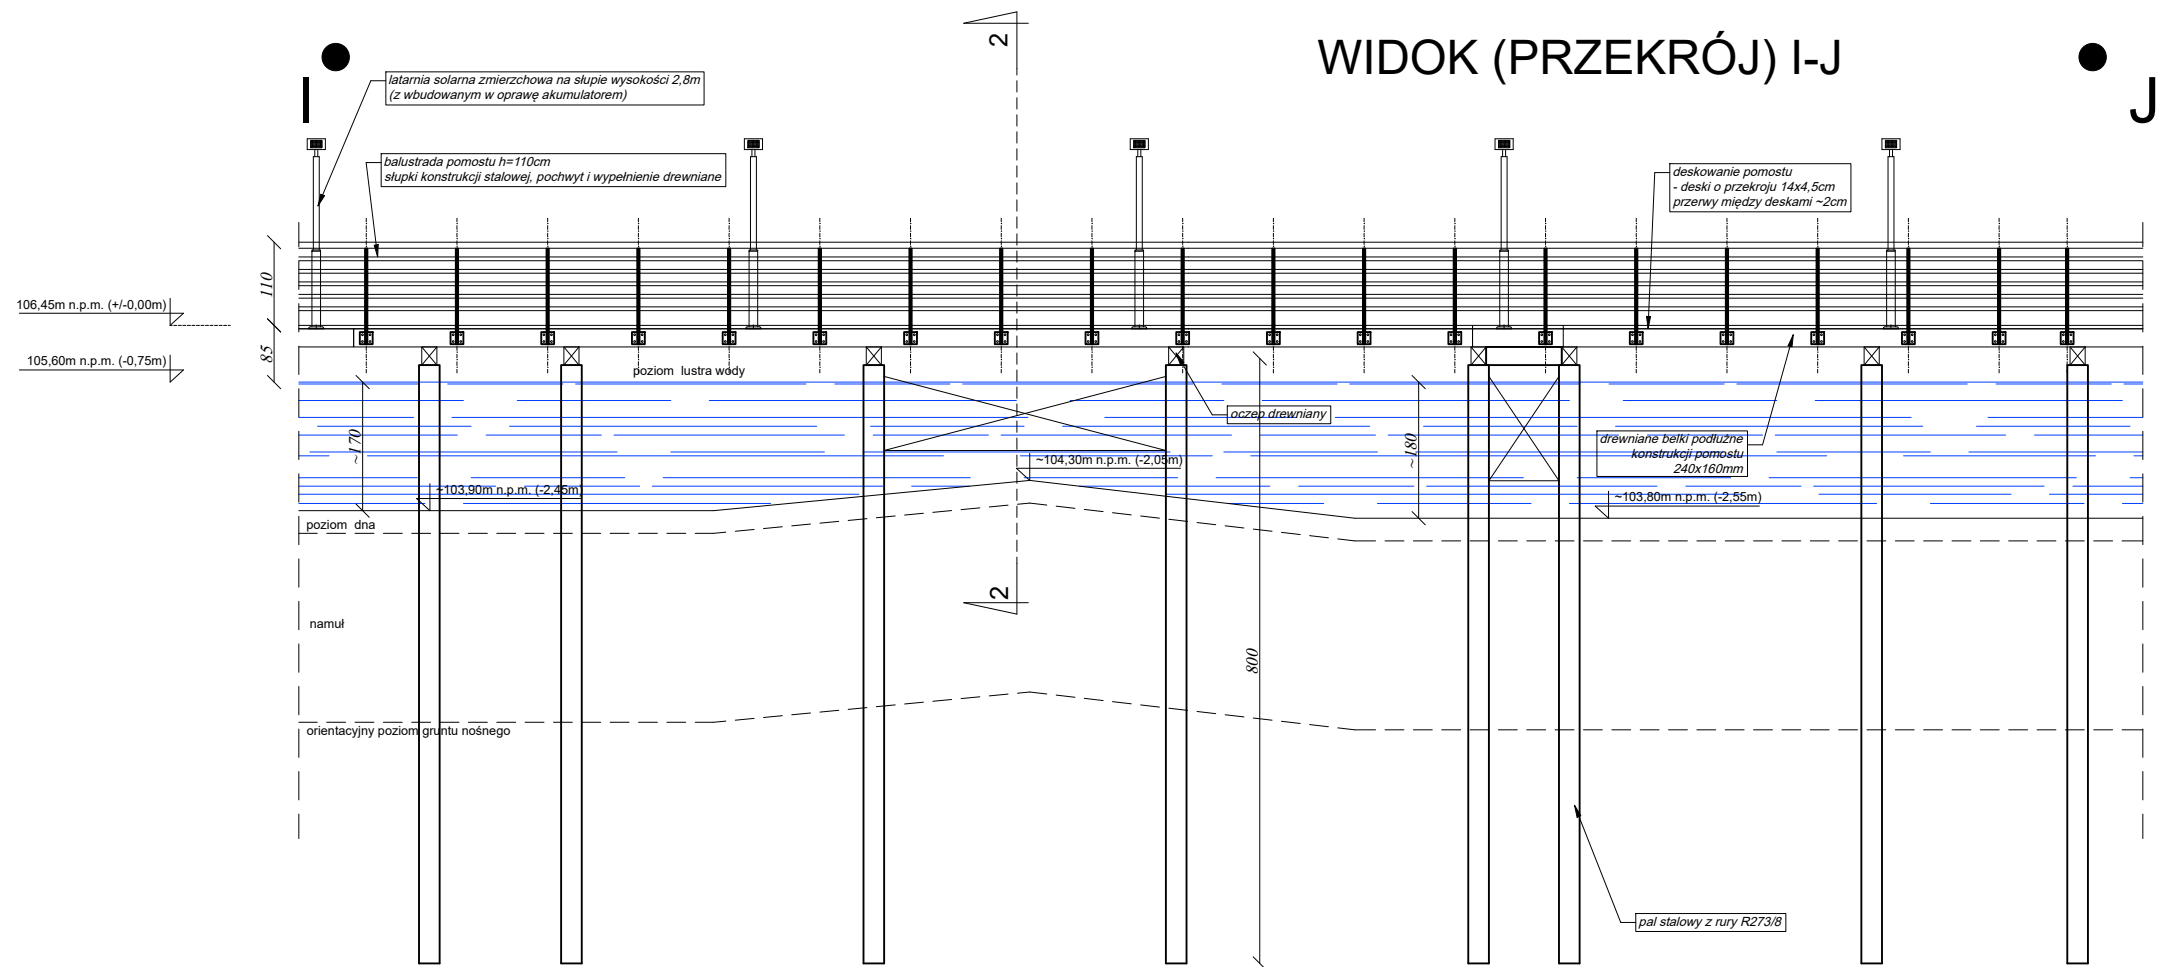

www.pinbrodnica.pl PIN PROJEKTOWANIE I NADZÓR	Nazwa i adres inwestycji: Budowa ogólnodostępnego, stałego pomostu rekreacyjnego oraz wyposażenia plaży i kąpieliska w ramach inwestycji "Zagospodarowanie miejsca rekreacji i wypoczynku w obrębie jeziora Janówko" w miejscowości Janówko, gmina Brzozie, na terenie działki nr 29 obręb: 0003 JANÓWKO id działki: 040204_2.0003.29			
	Inwestor: Gmina Brzozie Brzozie 50, 87-313 Brzozie, powiat brodnicki			
	Nazwisko i imię	Nr uprawnień	Podpis	
	Architekt	mgr inż. arch. Krzysztof Zakrzewski	GP.1.7342/135/TO/94 do projektowania bez ograniczeń w specjalności architektonicznej 63/2009	
	Architekt spr.	mgr inż. arch. Beata Smaga	do projektowania bez ograniczeń w specjalności architektonicznej KUP/0009/POOK/08	
Konstruktor	mgr inż. Paweł Zaniecki	do projektowania bez ograniczeń w specjalności konstrukcyjno-budowlanej KUP/0081/POOK/09		
Konstruktor spr.	mgr inż. Marcin Malinowski	do projektowania bez ograniczeń w specjalności konstrukcyjno-budowlanej		
Widok (przekrój) I-J			skala 1:100	
Przekrój 2-2				
			07	