


Konstrukcja wiaty

SKALA 1 : 50

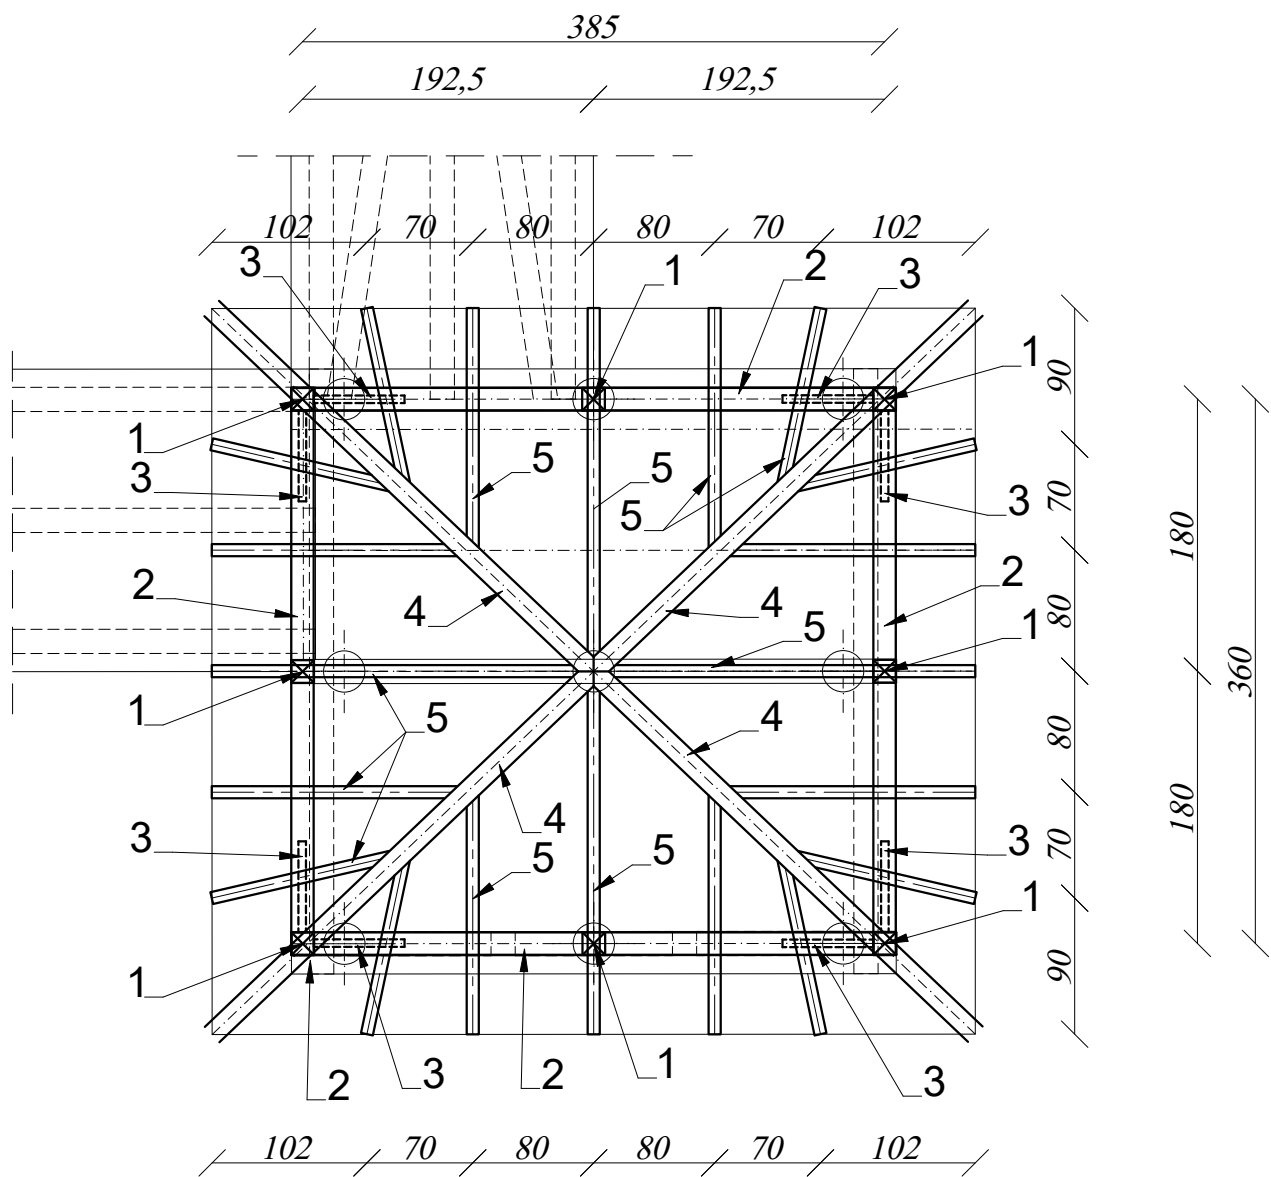

Zestawienie elementów konstrukcji drewnianej

Element	Szerokość Grubość	Wysokość	Długość	Liczba sztuk	Kubatura
	m	m	m	szt.	m³
1 (słupek)	0,16	0,16	3,00	8	0.6144
2 (płatew)	0,16	0,20	16,00	1	0.5120
3 (zastrzał)	0,06	0,12	1,20	8	0.0691
4 (krokiew narożna)	0,15	0,18	4,00	4	0.4320
5 (krokiew)	0,08	0,18	36,00	1	0.5184
6 (deska okapowa)	0,035	0,20	20,00	1	0.1400
7 (deskowanie)	0,025				0,7750
Razem:					3.0609

7 (deskowanie) --> ~31m²

W zestawieniu podano łączne długości płyt i krokwi - należy uwzględnić dodatek na docięcie.

Długości poszczególnych elementów zweryfikować po wykonaniu palowania i konstrukcji pomostu.

UWAGA:

- Elementy drewniane konserwowane olejem ekologicznym metodą ciśnieniowo-próżniową.
- Powierzchnie elementów pokrywane drewnochronem.

Drewno C24

 PROJEKTOWANIE I NADZÓR	Nazwa i adres inwestycji: Budowa ogólnodostępnego, stałego pomostu rekreacyjnego oraz wyposażenia plaży i kąpieliska w ramach inwestycji "Zagospodarowanie miejsca rekreacji i wypoczynku w obrębie jeziora Janówko" w miejscowości Janówko, gmina Brzozie, na terenie działki nr 29 obręb: 0003 JANÓWKO id działki: 040204_2.0003.29		
	Inwestor: Gmina Brzozie Brzozie 50, 87-313 Brzozie, powiat brodnicki		
	Nazwisko i imię	Nr uprawnień	Podpis
Architekt	mgr inż. arch. Krzysztof Zakrzewski	GP.1.7342/135/TO/94 do projektowania bez ograniczeń w specjalności architektonicznej 63/2009	
Architekt spr.	mgr inż. arch. Beata Smaga	do projektowania bez ograniczeń w specjalności architektonicznej	
Konstruktor	mgr inż. Paweł Zaniecki	KUP/0009/POOK/08 do projektowania bez ograniczeń w specjalności konstrukcyjno-budowlanej	
Konstruktor spr.	mgr inż. Marcin Malinowski	KUP/0081/POOK/09 do projektowania bez ograniczeń w specjalności konstrukcyjno-budowlanej	
Konstrukcja wiaty			skala 1:50
			12