

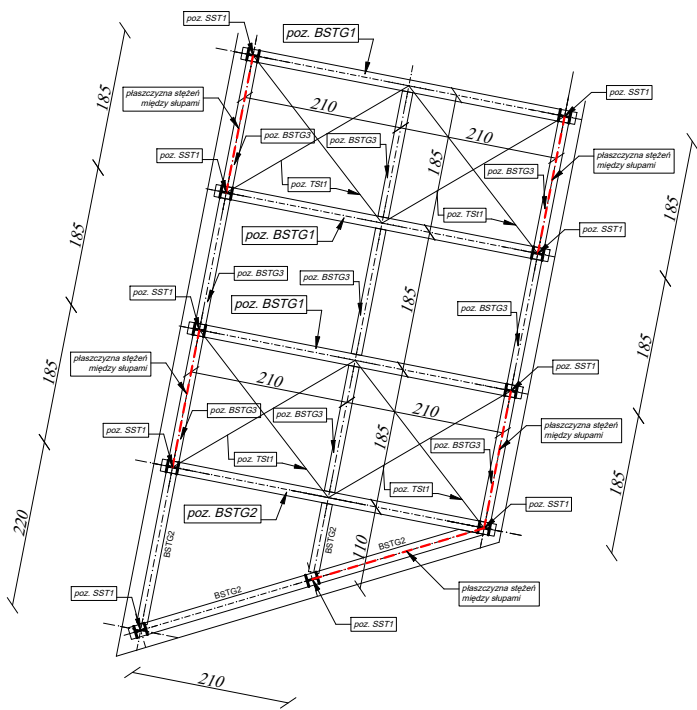


Konstrukcja tarasu - poziom górny

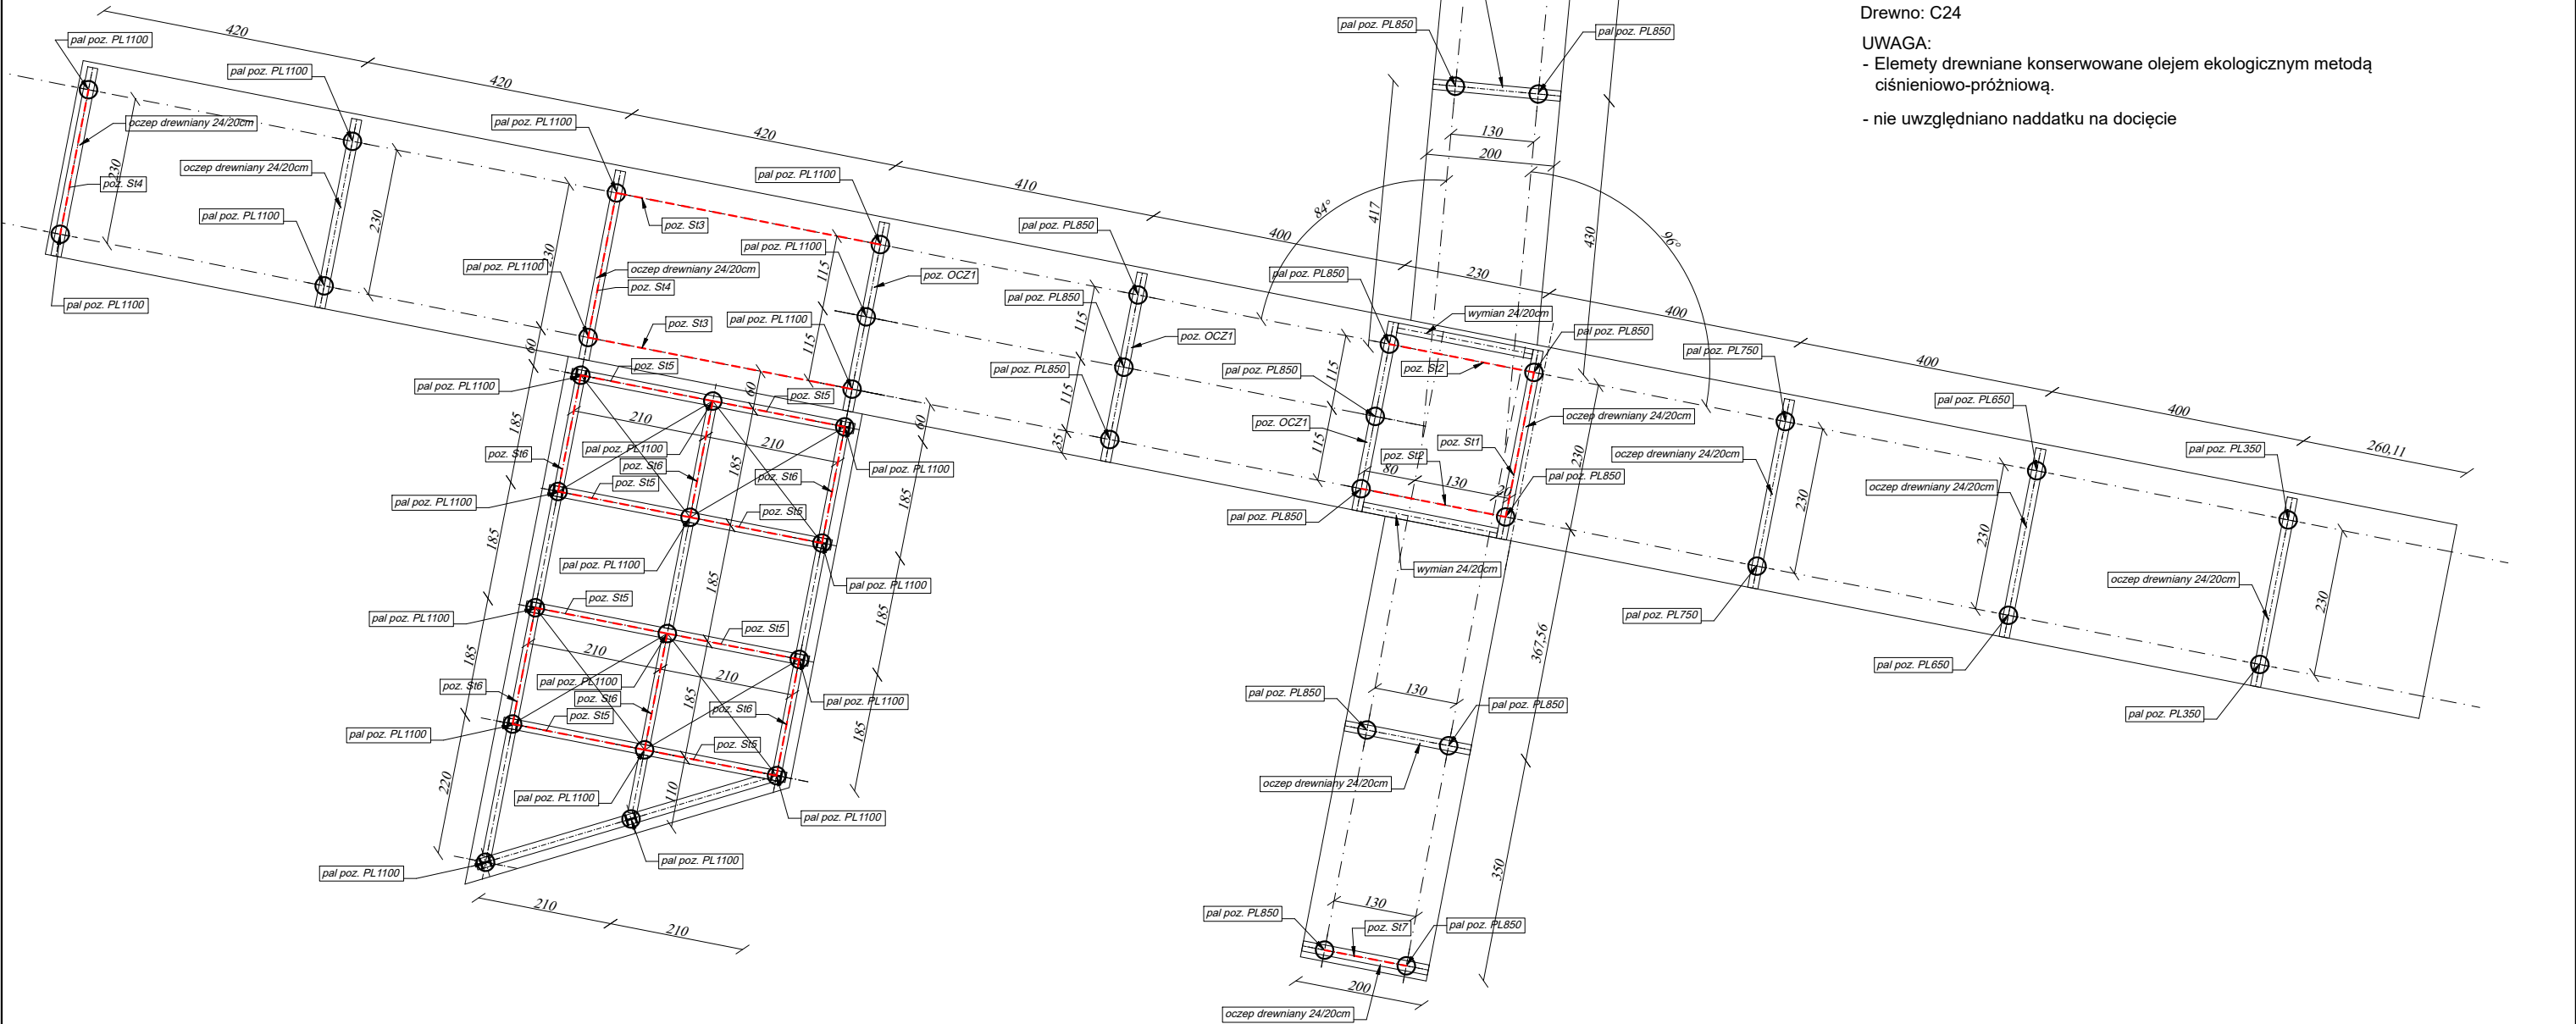

Konstrukcja tarasu - poziom dolny

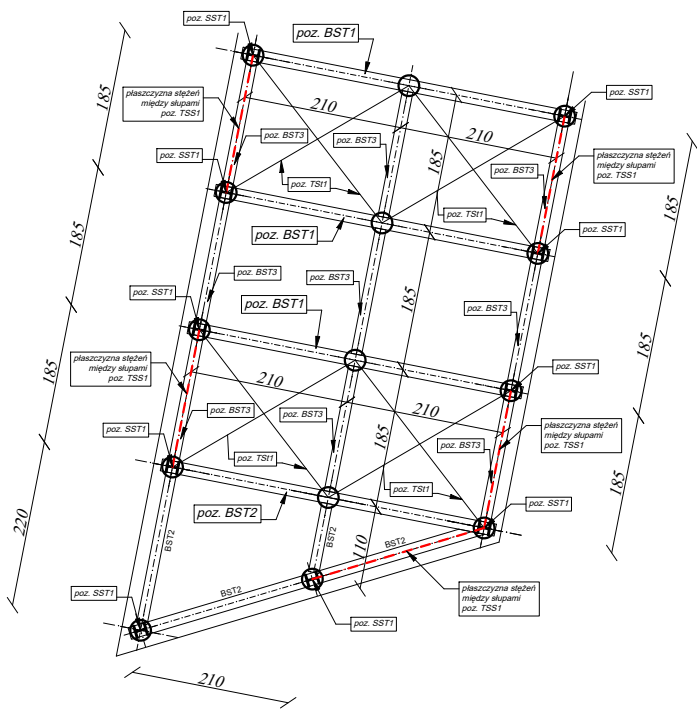

Uwaga: głowice pali, na których opierają się konstrukcje stalowe wyżej niż pozostałe pale o 5,8cm (+3cm podlewka pod belki stalowe).

Podstawowa rzędna góry pali (oczepty drewniane) ~32,5cm nad poziomem wody (105,925mn.p.m. tj. -0,525m)
Rzędna góry pali na których opierane są belki i oczepty HEA160 --> 105,983mn.p.m. tj. -0,467m

RZUT PALI (A)
skala 1:100

Zestawienie drewna - oczepty drewniane i wymiany						
Element	Szerokość	Wysokość	Długość	Ilość	Długość całkowita	Kubatura
	cm	cm	m	szt.	m	m3
oczepty	20	24	165	1	165 000	7.920
wymiany	20	24	15,50	1	15 500	0.744
Kubatura razem:						8.664

Drewno: C24
UWAGA:
- Elementy drewniane konserwowane olejem ekologicznym metodą ciśnieniowo-próżniową.
- nie uwzględniano nadkładu na docięcie

Nazwa i adres inwestycji:		Budowa ogólnodostępnego, stałego pomostu rekreacyjnego oraz wyposażenia plaży i kąpieliska w ramach inwestycji "Zagospodarowanie miejsca rekreacji i wypoczynku w obrębie jeziora Janówko" w miejscowości Janówko, gmina Brzozów, na terenie działki nr 29 obręb: 0003 JANÓWKO id działki: 040204_2.0003.29	
Inwestor:		Gmina Brzozów Brzozów 50, 87-313 Brzozów, powiat brodnicki	
Nazwisko i imię		Nr uprawnień	
Konstruktor		mgr inż. Paweł Zaniecki	
Konstruktor spr.		mgr inż. Marcin Malinowski	
Rzut pali (A) ; konstrukcja tarasu			skala 1:100
			19