
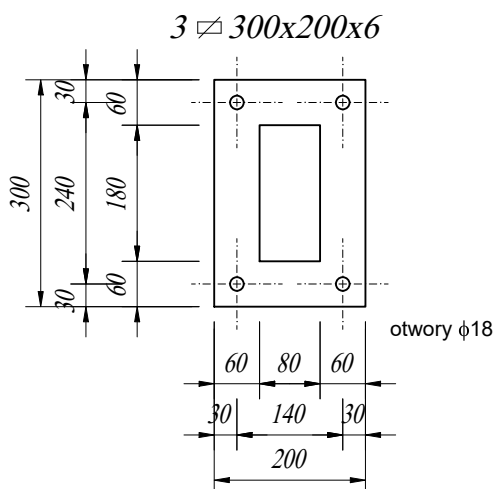


Stężenie poz. TSS1 skala 1:20

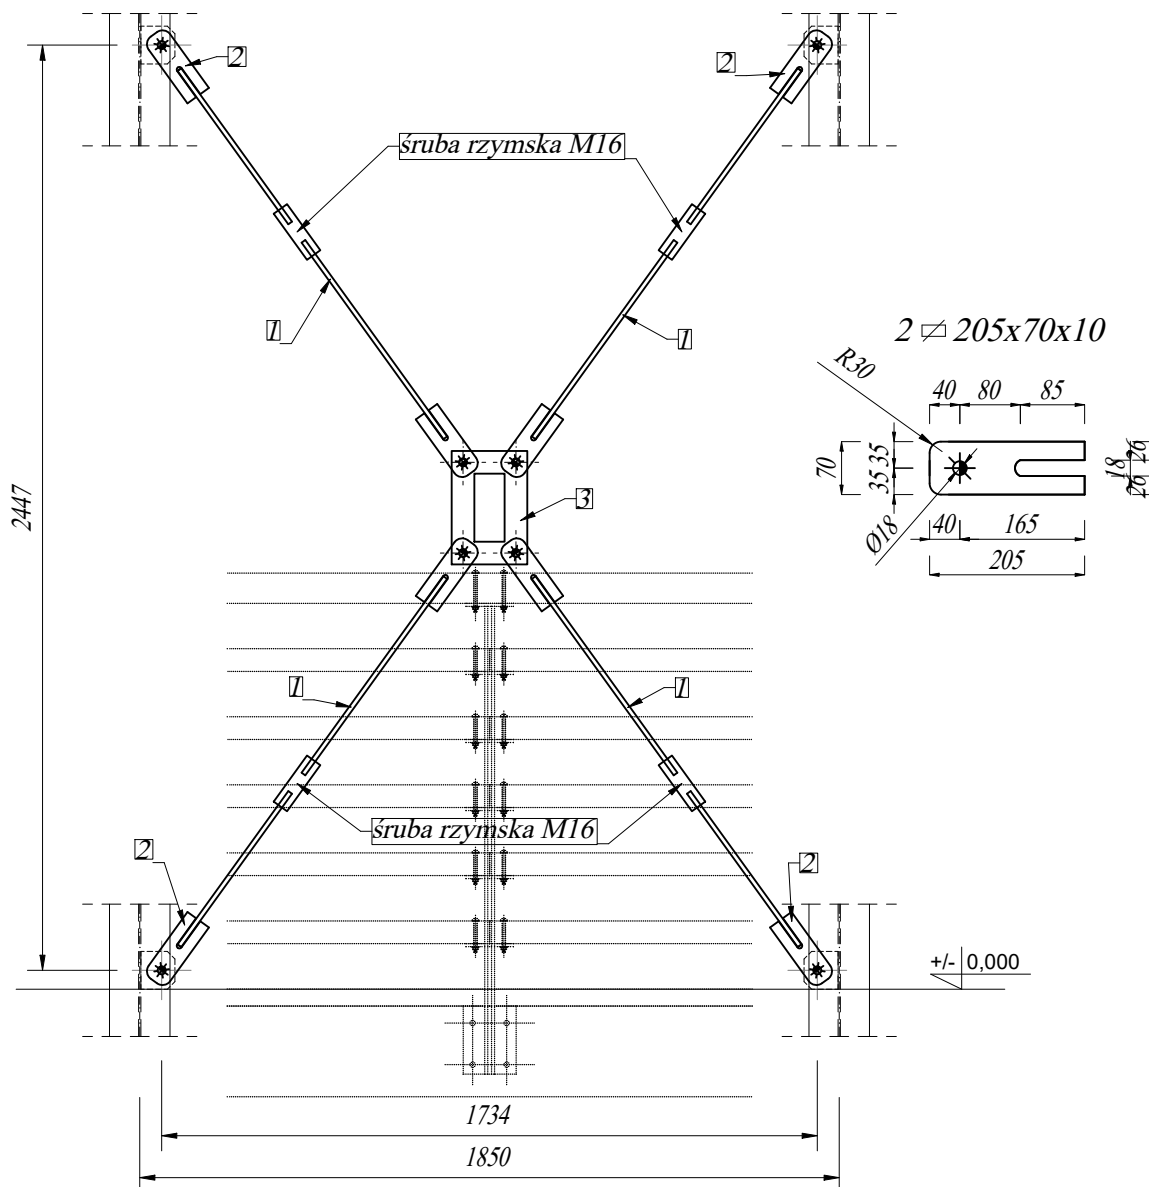

STAL S235JRG2 (St3SX)
ELEKTRODY EB146
ŚRUBY KLASY 8.8 i 10.9

1 $\phi 16$ l=1200

Dokładną długość pręta domierzyć z natury

Zestawienie stali (dla 1 sztuki)								
Nr	Liczba sztuk	Nazwa i profil elementu	długość m / mm	szerokość m / mm	grubość m / mm	masa jedn. kg/m	Ciężar jednego elementu kg	Ciężar ogółem
1	4	$\phi 16$	1.200	1	1	1.58	1.89	7.57
2	8	blacha 205x70x10	205	70	10	1.13	1.13	9.01
3	2	blacha 300x200x6	300	200	6	2.83	2.83	5.65
Razem kg							22.24	
1,8% na spoiny							0.40	
OGÓŁEM kg							22.64	

Wykonanie: 5 sztuk

www.pinbrodnica.pl P I N PROJEKTOWANIE I NADZÓR		Nazwa i adres inwestycji: Budowa ogólnodostępnego, stałego pomostu rekreacyjnego oraz wyposażenia plaży i kąpieliska w ramach inwestycji "Zagospodarowanie miejsca rekreacji i wypoczynku w obrębie jeziora Janówko" w miejscowości Janówko, gmina Brzozie, na terenie działki nr 29 obręb: 0003 JANÓWKO id działki: 040204_2.0003.29	
Inwestor:		Gmina Brzozie Brzozie 50, 87-313 Brzozie, powiat brodnicki	
Nazwisko i imię	Nr uprawnień	Podpis	
Konstruktor	mgr inż. Paweł Zaniecki	KUP/0009/P00K/08 do projektowania bez ograniczeń w specjalności konstrukcyjno-budowlanej	
Konstruktor spr.	mgr inż. Marcin Malinowski	KUP/0081/P00K/09 do projektowania bez ograniczeń w specjalności konstrukcyjno-budowlanej	
Stężenie poz. TSS1 sierpień 2025r.		skala 1:20	
		61	