

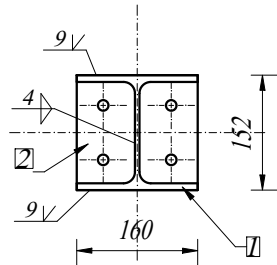
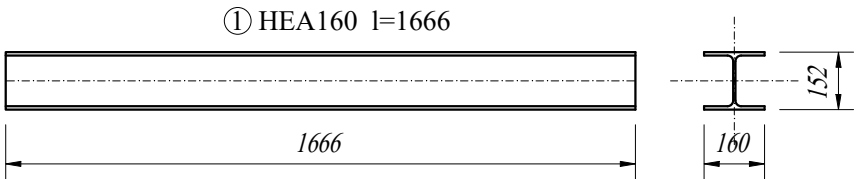


Belka poz. BSTG3
skala 1:20

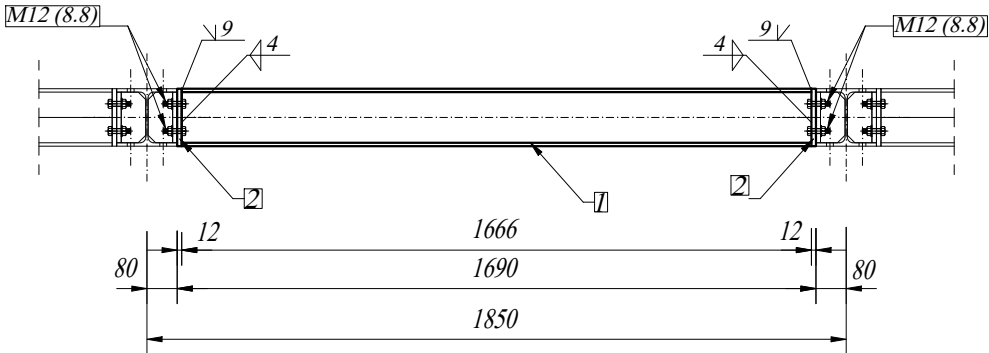

Zestawienie stali (dla 1 sztuki)								
Nr	Liczba sztuk	Nazwa i profil elementu	długość m / mm	szerokość m / mm	grubość m / mm	masa jedn. kg/m	Ciężar jednego elementu kg	Ciężar ogółem
1	1	HEA160	1.666	1	1	30.40	50.65	50.65
2	2	blacha 160x152x12	160	152	12	2.29	2.29	4.58
Razem kg								55.23
1,8% na spoiny								0.99
OGÓŁEM kg								56.22

Wykonanie: 9 sztuk

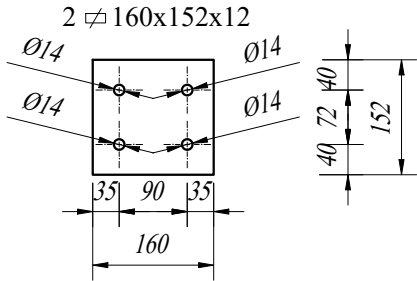

Wszystkie połączenia elementów konstrukcyjnych wykonać jako spawane.
Należy przestrzegać zasady, aby grubość spoiny była równa grubości ścianki łączonego elementu.
Przy nachyleniu prętów od 30 - 120 stopni w stosunku do elementu łączącego, stosować spoiny pachwninowe. W innych przypadkach stosować spoiny czołowe 1/2 V z ukosowaniem brzegów.
Połączenia śrubowe wykonane z użyciem podkładki, nakrętki i kontrnakrętki.

STAL S235JRG2 (St3SX)
ELEKTRODY EB146
ŚRUBY KLASY 8.8 i 10.9

Belki drewniane mocować do konstrukcji stalowej śrubami pionowymi M16 - otwory po dopasowaniu belek przeiwercać przez półki górne.

www.pinbrodnica.pl		Nazwa i adres inwestycji:	
P I N		Budowa ogólnodostępnego, stałego pomostu rekreacyjnego oraz wyposażenia plaży i kąpieliska w ramach inwestycji "Zagospodarowanie miejsca rekreacji i wypoczynku w obrębie jeziora Janówko" w miejscowości Janówko, gmina Brzozie, na terenie działki nr 29	
PROJEKTOWANIE I NADZÓR		obręb: 0003 JANÓWKO id działki: 040204_2.0003.29	
Inwestor:		Gmina Brzozie Brzozie 50, 87-313 Brzozie, powiat brodnicki	
Nazwisko i imię		Nr uprawnień	Podpis
Konstruktor		mgr inż. Paweł Zaniecki	
Konstruktor spr.		mgr inż. Marcin Malinowski	
Belka poz. BSTG3			skala 1:20
			64