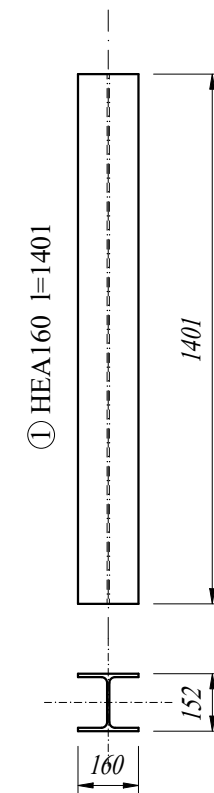
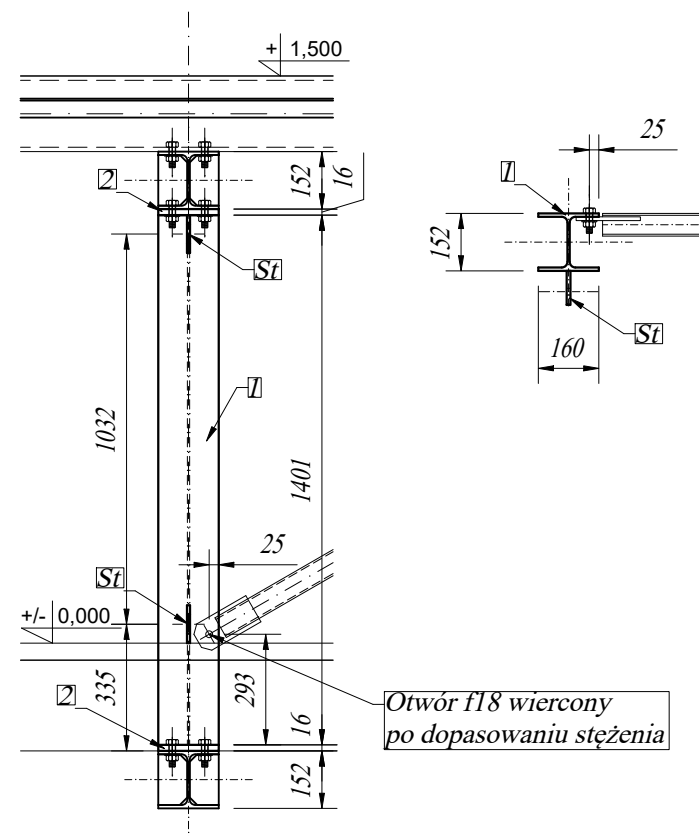
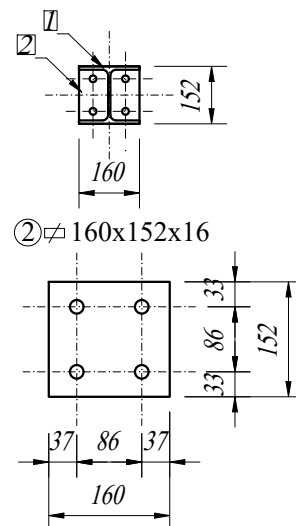


2) Pasta MoS_2 $\rightarrow 260\text{Nm}$

Połączenia śrubowe wykonane z użyciem podkładki, nakrętki i kontrnakrętki.

[illegible]

Zestawienie stali (dla 1 sztuki)								
Nr	Liczba sztuk	Nazwa i profil elementu	długość m / mm	szerokość m / mm	grubość m / mm	masa jedn. kg/m	Ciepł. jednego elementu kg	Ciepł. ogółem
1	1	HEA160	1.401	1	1	30.40	42.59	42.59
2	1	blacha 160x152x16	160	152	16	3.05	3.05	6.11
ST	2	blacha 100x90x10	100	90	10	0.71	0.71	1.41
							Razem kg	50.11
							1.8% na spoiny	0.90
							OGÓŁEM kg	51.01

(druga sztuka wykonana w odbiciu lustrzanym)

ŚRUBY KLASY 8.8 i 10.9

www.pinbrodnica.pl		Budowa ogólnodostępnego, stałego pomostu rekreacyjnego oraz wyposażenia plaży i kąpieliska w ramach inwestycji "Zagospodarowanie miejsca rekreacji i wypoczynku w obrębie jeziora Janówka" w miejscowości Janówka, gmina Brzozie, na terenie działki nr 29 ograb: 0003 JANÓWKO Id działki: 040204_2.0003.29	
		Budowa ogólnodostępnego, stałego pomostu rekreacyjnego oraz wyposażenia plaży i kąpieliska w ramach inwestycji "Zagospodarowanie miejsca rekreacji i wypoczynku w obrębie jeziora Janówka" w miejscowości Janówka, gmina Brzozie, na terenie działki nr 29 ograb: 0003 JANÓWKO Id działki: 040204_2.0003.29	
PROJEKTOWANIE I NADZÓR		Inwestor: Gmina Brzozie Brzozie 50, 87-133 Brzozie, powiat brodnicki	
Nazwisko i imię		Nr uprawnień	
Podpis		Podpis	
Konstruktor		mgr inż. Paweł Zaniecki	
Konstruktor spr.		mgr inż. Marcin Malinowski	
Słup poz. SCH1		skala 1:20	
Słup poz. SCH1		67	