


# Belka poz. BSCH3 skala 1:20

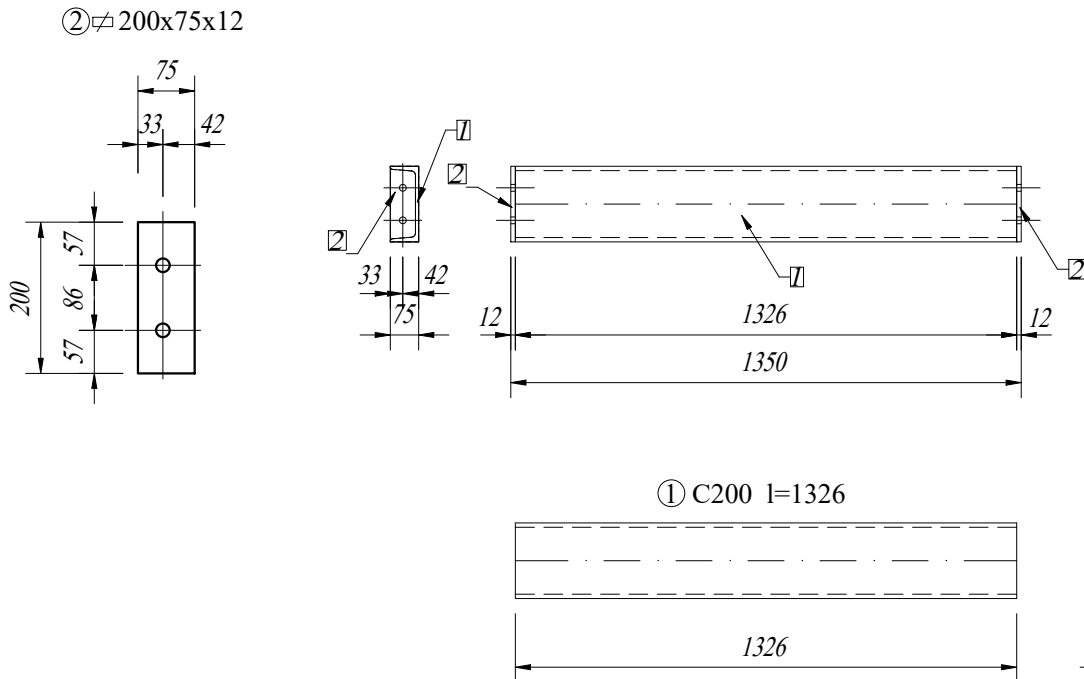

| Zestawienie stali (dla 1 sztuki) |              |                         |                |                  |                |                 |                            |               |
|----------------------------------|--------------|-------------------------|----------------|------------------|----------------|-----------------|----------------------------|---------------|
| Nr                               | Liczba sztuk | Nazwa i profil elementu | długość m / mm | szerokość m / mm | grubość m / mm | masa jedn. kg/m | Ciężar jednego elementu kg | Ciężar ogółem |
| 1                                | 1            | C200                    | 1.326          | 1                | 1              | 25.30           | 33.55                      | 33.55         |
| 2                                | 2            | blacha 200x75x12        | 200            | 75               | 12             | 1.41            | 1.41                       | 2.83          |
| Razem kg                         |              |                         |                |                  |                |                 |                            | 36.37         |
| 1,8% na spoiny                   |              |                         |                |                  |                |                 |                            | 0.65          |
| OGÓŁEM kg                        |              |                         |                |                  |                |                 |                            | 37.03         |

Wykonanie: 1 sztuka

Wszystkie połączenia elementów konstrukcyjnych wykonać jako spawane. Należy przestrzegać zasady, aby grubość spoiny była równa grubości ścianki łączonego elementu. Przy nachyleniu prętów od 30 - 120 stopni w stosunku do elementu łączącego, stosować spoiny pachwinowe. W innych przypadkach stosować spoiny czołowe 1/2 V z ukosowaniem brzegów. Połączenia śrubowe wykonane z użyciem podkładki, nakrętki i kontrnakrętki.

STAL S235JRG2 (St3SX)  
ELEKTRODY EB146  
ŚRUBY KLASY 8.8 i 10.9

|                                                 |  |                            |  |   |            |
|-------------------------------------------------|--|----------------------------|--|---|------------|
| www.pinbrodnica.pl                              |  | Nazwa i adres inwestycji:  |  | Budowa ogólnodostępnego, stałego pomostu rekreacyjnego oraz wyposażenia plaży i kąpieliska w ramach inwestycji "Zagospodarowanie miejsca rekreacji i wypoczynku w obrębie jeziora Janówko" w miejscowości Janówko, gmina Brzozie, na terenie działki nr 29 |            |
| <div><div>P</div><div>I</div><div>N</div></div> |  | Inwestor:                  |  | obręb: 0003 JANÓWKO<br>id działki: 040204_2.0003.29   |            |
| PROJEKTOWANIE I NADZÓR                          |  |                            |  | Gmina Brzozie<br>Brzozie 50, 87-313 Brzozie, powiat brodnicki   |            |
|                                                 |  | Nazwisko i imię            |  | Nr uprawnień   | Podpis     |
| Konstruktor                                     |  | mgr inż. Paweł Zaniecki    |  | KUP/0009/P00K/08<br>do projektowania bez ograniczeń<br>w specjalności konstrukcyjno-budowlanej   |            |
| Konstruktor spr.                                |  | mgr inż. Marcin Malinowski |  | KUP/0081/P00K/09<br>do projektowania bez ograniczeń<br>w specjalności konstrukcyjno-budowlanej   |            |
| Belka poz. BSCH3                                |  |                            |  |   | skala 1:20 |
|                                                 |  |                            |  |   | 71         |