


Stężenie poz. STSCH2 skala 1:20

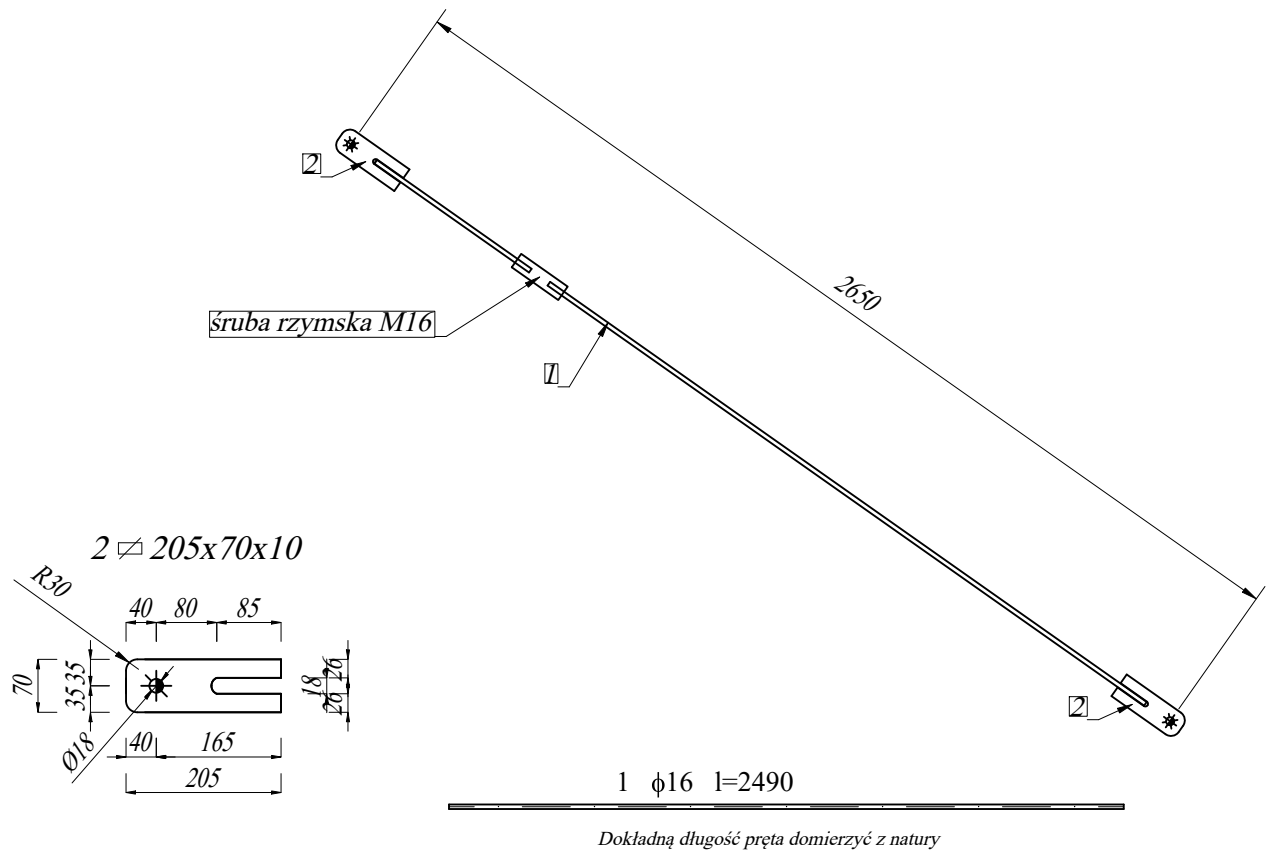

Zestawienie stali (dla 1 sztuki)								
Nr	Liczba sztuk	Nazwa i profil elementu	długość m / mm	szerokość m / mm	grubość m / mm	masa jedn. kg/m	Ciężar jednego elementu kg	Ciężar ogółem
1	1	φ16	2.490	1	1	1.58	3.93	3.93
2	2	blacha 205x70x10	205	70	10	1.13	1.13	2.25
							Razem kg	6.18
							1.8% na spoiny	0.11
							OGÓŁEM kg	6.29

Wykonanie: 2 sztuki

STAL S235JRG2 (St3SX)
ELEKTRODY EB146
ŚRUBY KLASY 8.8 i 10.9

www.pinbrodnica.pl		Nazwa i adres inwestycji:		Budowa ogólnodostępnego, stałego pomostu rekreacyjnego oraz wyposażenia plaży i kąpieliska w ramach inwestycji "Zagospodarowanie miejsca rekreacji i wypoczynku w obrębie jeziora Janówko" w miejscowości Janówko, gmina Brzozie, na terenie działki nr 29	
P I N		Inwestor:		obręb: 0003 JANÓWKO id działki: 040204_2.0003.29	
PROJEKTOWANIE I NADZÓR		Gmina Brzozie			
		Brzozie 50, 87-313 Brzozie, powiat brodnicki			
		Nazwisko i imię	Nr uprawnień	Podpis	
Konstruktor	mgr inż. Paweł Zaniecki		KUP/0009/P00K/08 do projektowania bez ograniczeń w specjalności konstrukcyjno-budowlanej		
Konstruktor spr.	mgr inż. Marcin Malinowski		KUP/0081/P00K/09 do projektowania bez ograniczeń w specjalności konstrukcyjno-budowlanej		
Stężenie poz. STSCH2				skala 1:20	
				73	

sierpień 2025r.