
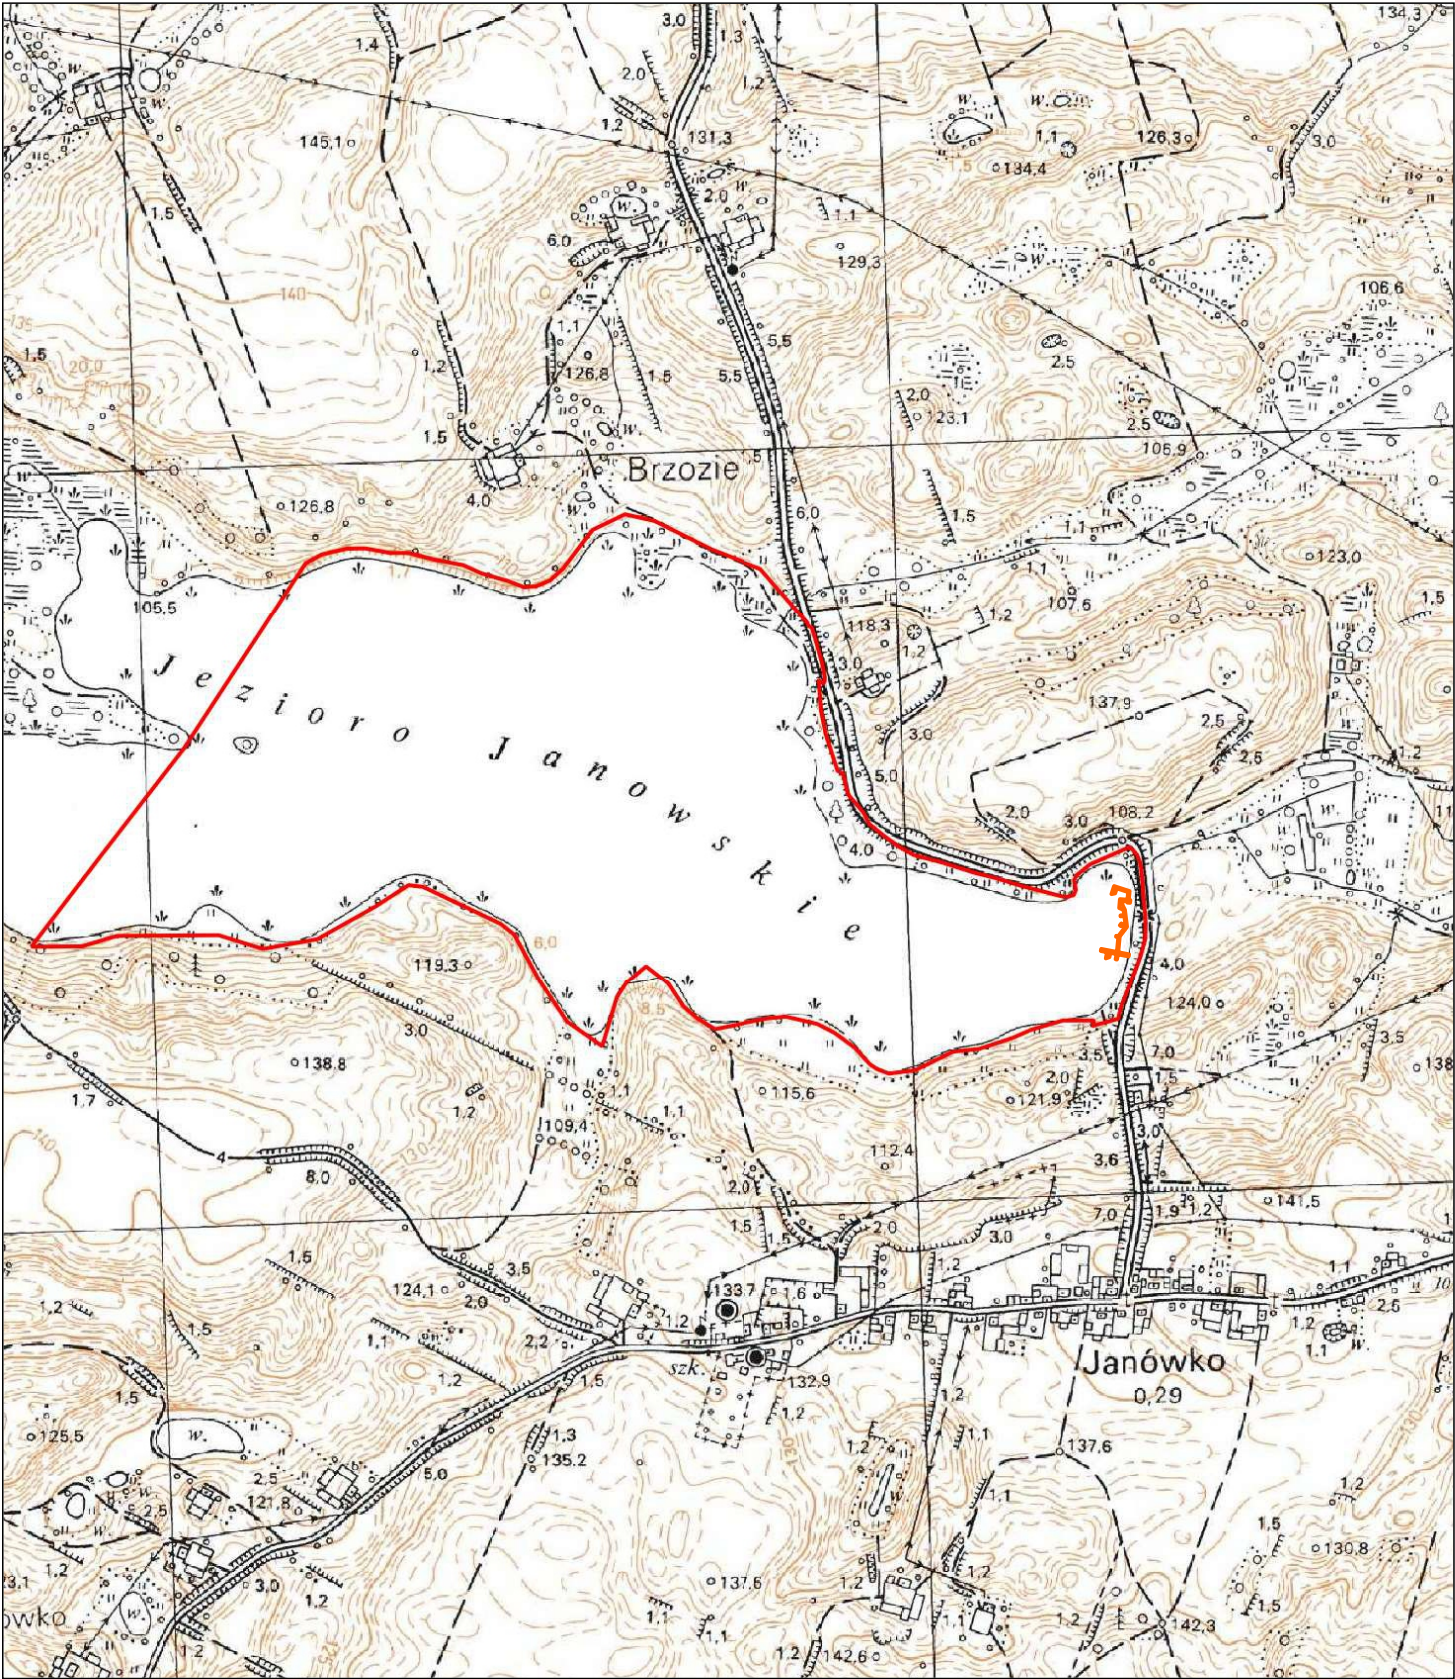


MAPA PRZEGLĄDOWA
skala 1: 10 000

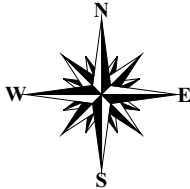

Objaśnienia:

-  - teren inwestycji, granica działki nr 29 obręb 0003
-  - projektowane urządzenie wodne

Miłosz Dybowski MT Geo Inowrocław, ul. Niepodległości 34/22, 88-100 Inowrocław				
Zadanie	Budowa ogólnodostępnego, stałego pomostu rekreacyjnego			
Adres	dz. nr 29 obręb 0003 Janówko, 87-313 Brzozie, gm. Brzozie, pow. brodnicki, woj. kujawsko-pomorskie			
Rodzaj	Operat wodnoprawny			
Opracował	mgr Miłosz Dybowski		Data:	XI 2024 r. Zał. nr 2