
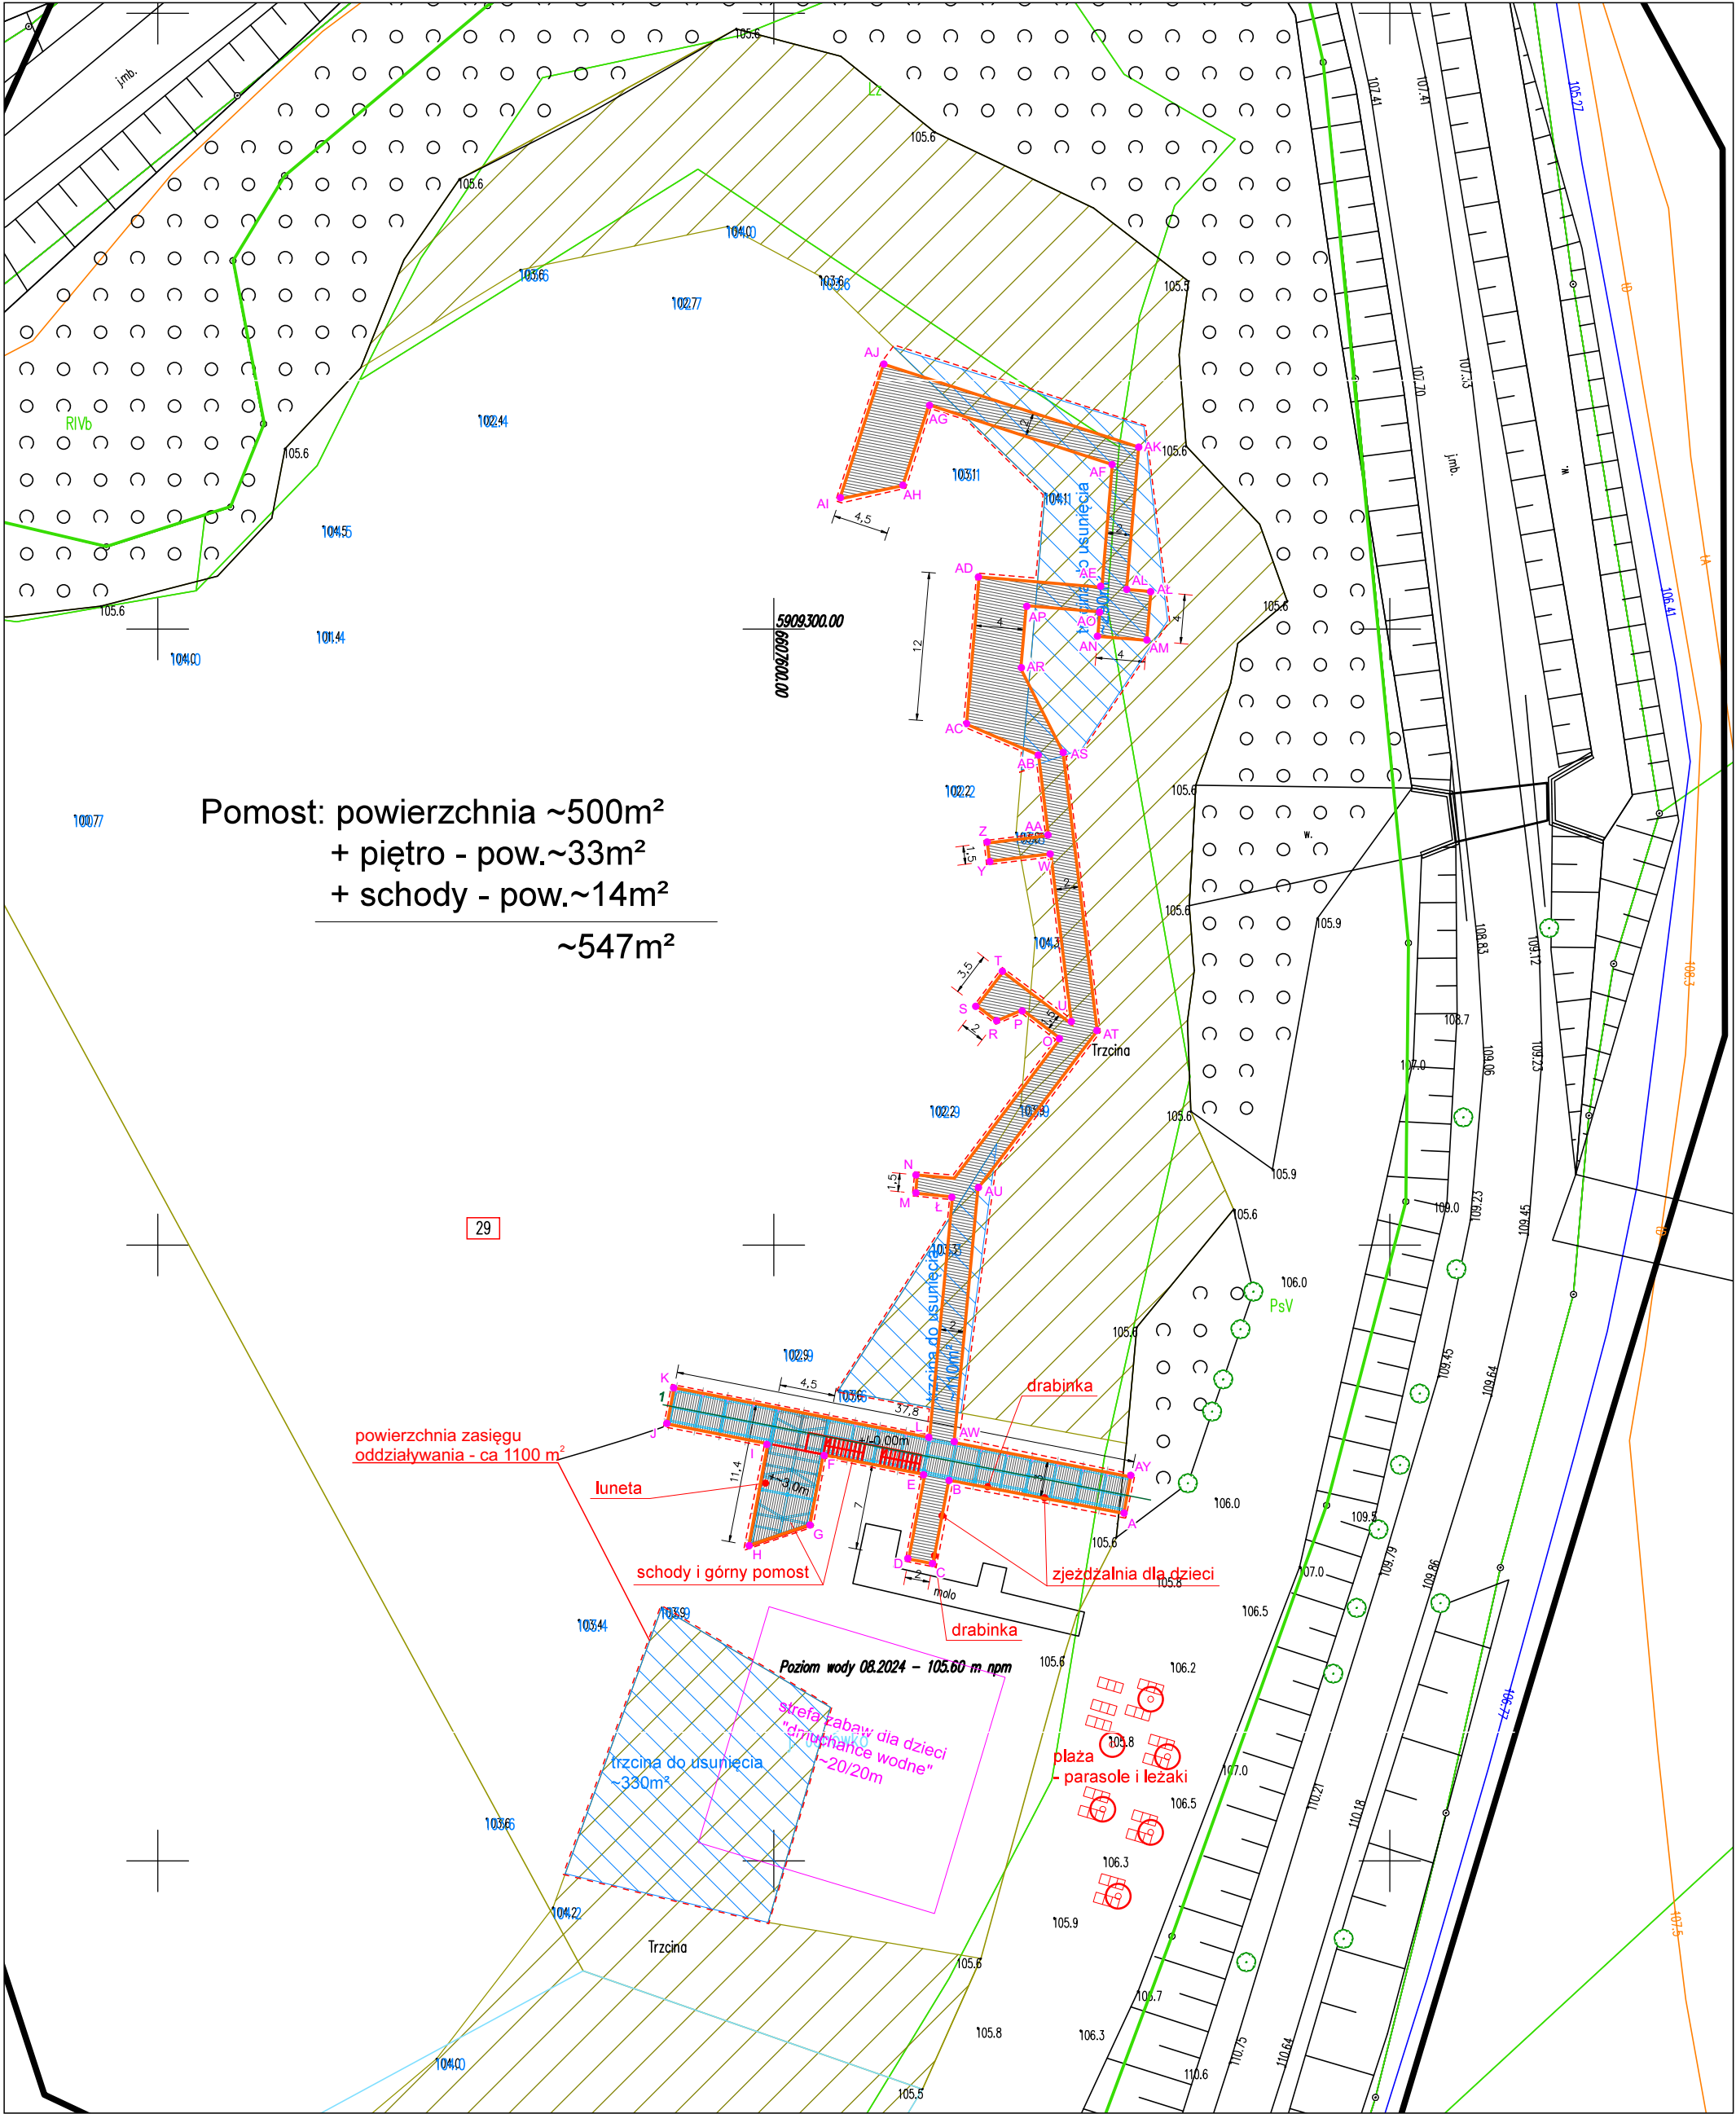


MAPA SYTUACYJNO-WYSOKOŚCIOWA
Z ZASIĘGIEM ODDZIAŁYWANIA

skala 1: 500

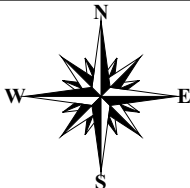

Pomost: powierzchnia ~500m²
+ piętro - pow.~33m²
+ schody - pow.~14m²
~547m²

powierzchnia zasięgu
oddziaływania - ca 1100 m²

luneta

schody i górny pomost

drabinka

zjeżdżalnia dla dzieci

drabinka

Poziom wody 08.2024 - 105.60 m n.p.m.

strefa zabaw dla dzieci
"drużyna wodne"
~20/20m

trzcina do usunięcia
~330m²

plaża
- parasole i leżaki

Objaśnienia:

- projektowane urządzenie wodne - pomost
- zasięg planowanego usunięcia trzcinowisk
- zasięg oddziaływania zamierzonego korzystania z wód
- linia przekroju podłużnego - zał. nr 4

- granica działki nr 29
- narożniki projektowanego pomostu wg pkt. 5 operatu wodnoprawnego

Miłosz Dybowski MT Geo Inowrocław, ul. Niepodległości 34/22, 88-100 Inowrocław			
Zadanie	Budowa ogólnodostępnego, stałego pomostu rekreacyjnego		
Adres	dz. nr 29 obręb 0003 Janówko, 87-313 Brzozie, gm. Brzozie, pow. brodnicki, woj. kujawsko-pomorskie		
Rodzaj	Operat wodnoprawny		
Opracował	mgr Miłosz Dybowski	Data:	XI 2024 r. Zał. nr 3