




WIDOK (PRZEKRÓJ) A-B

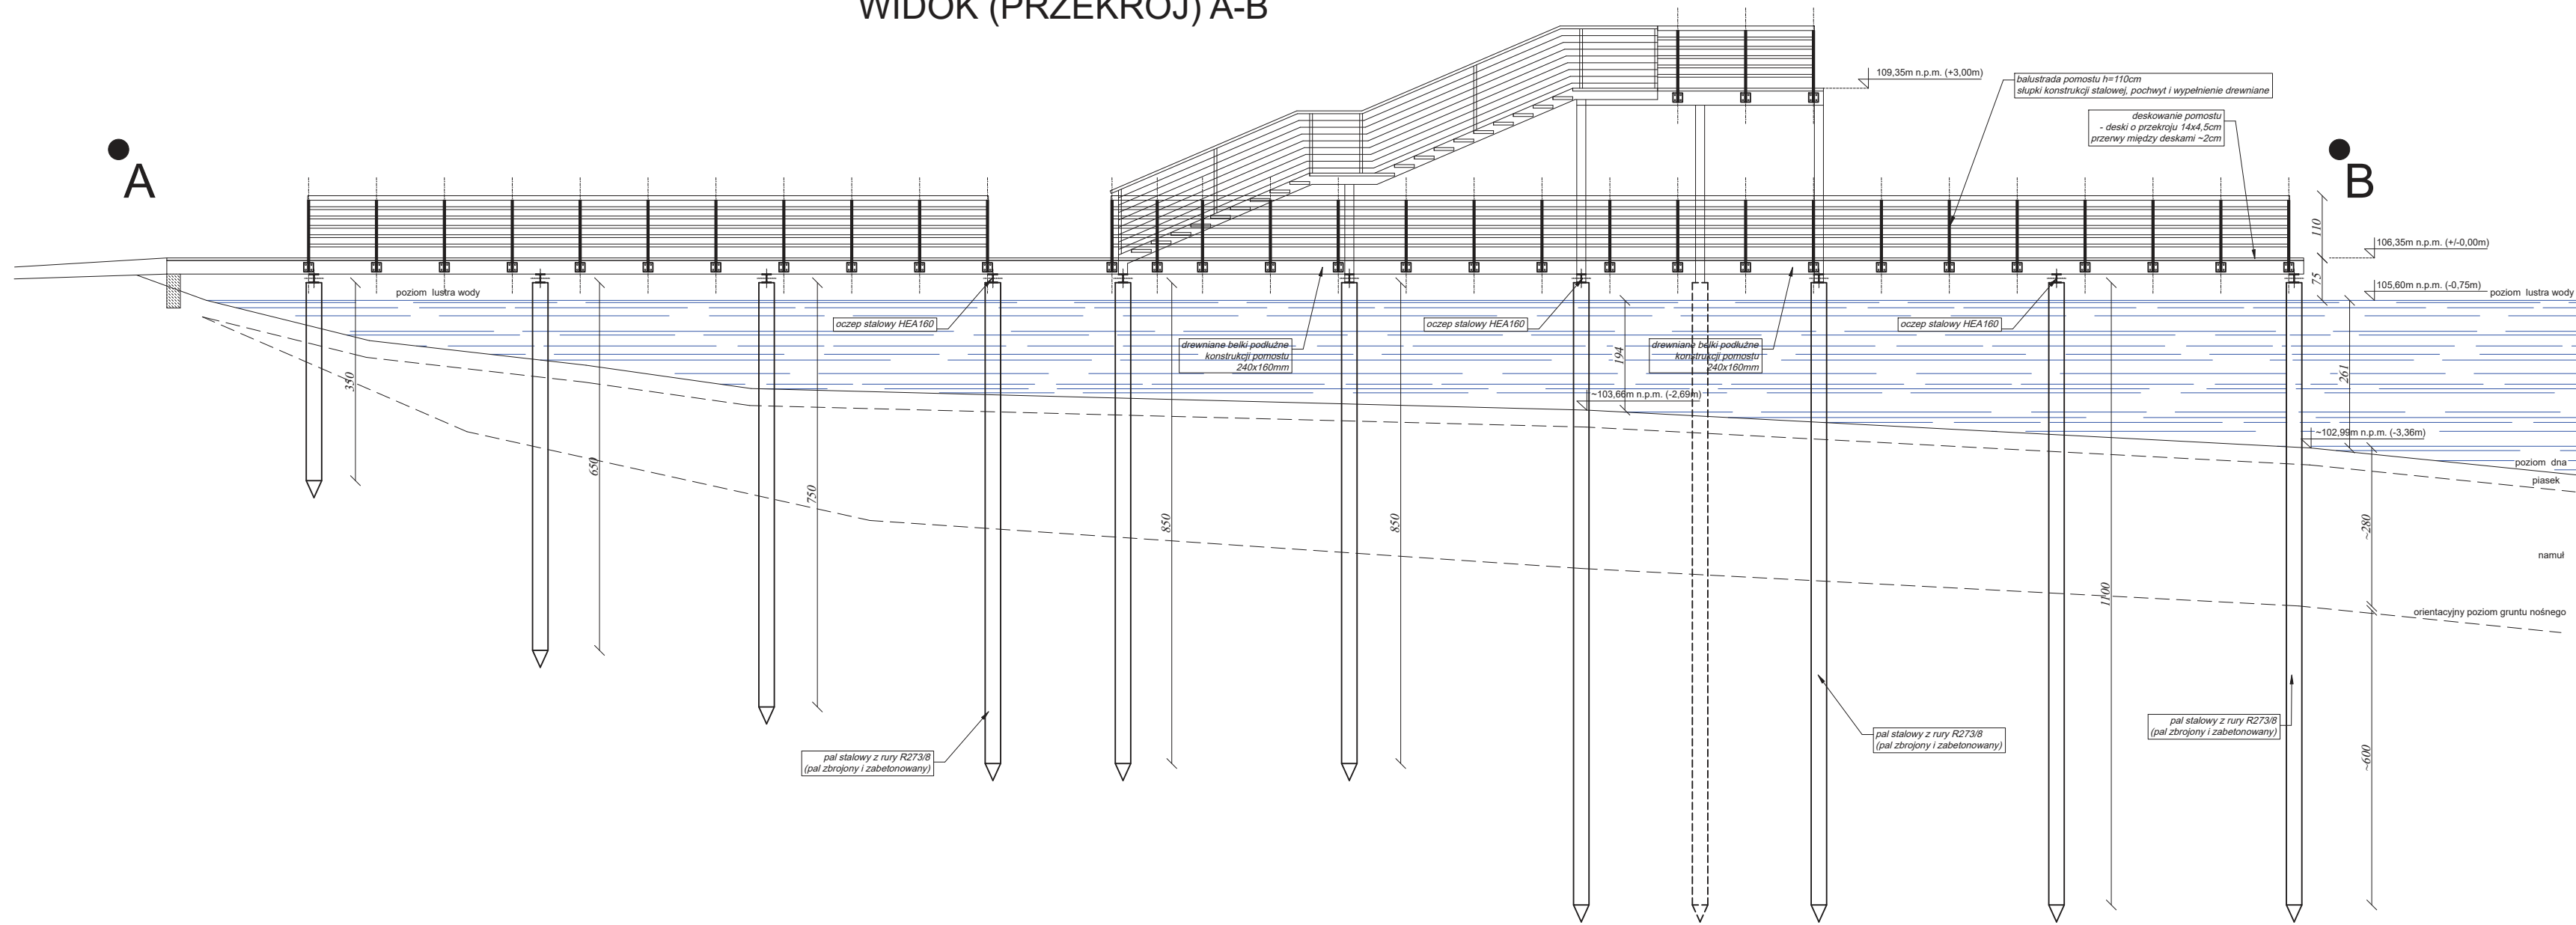

WIDOK (PRZEKRÓJ) E-F

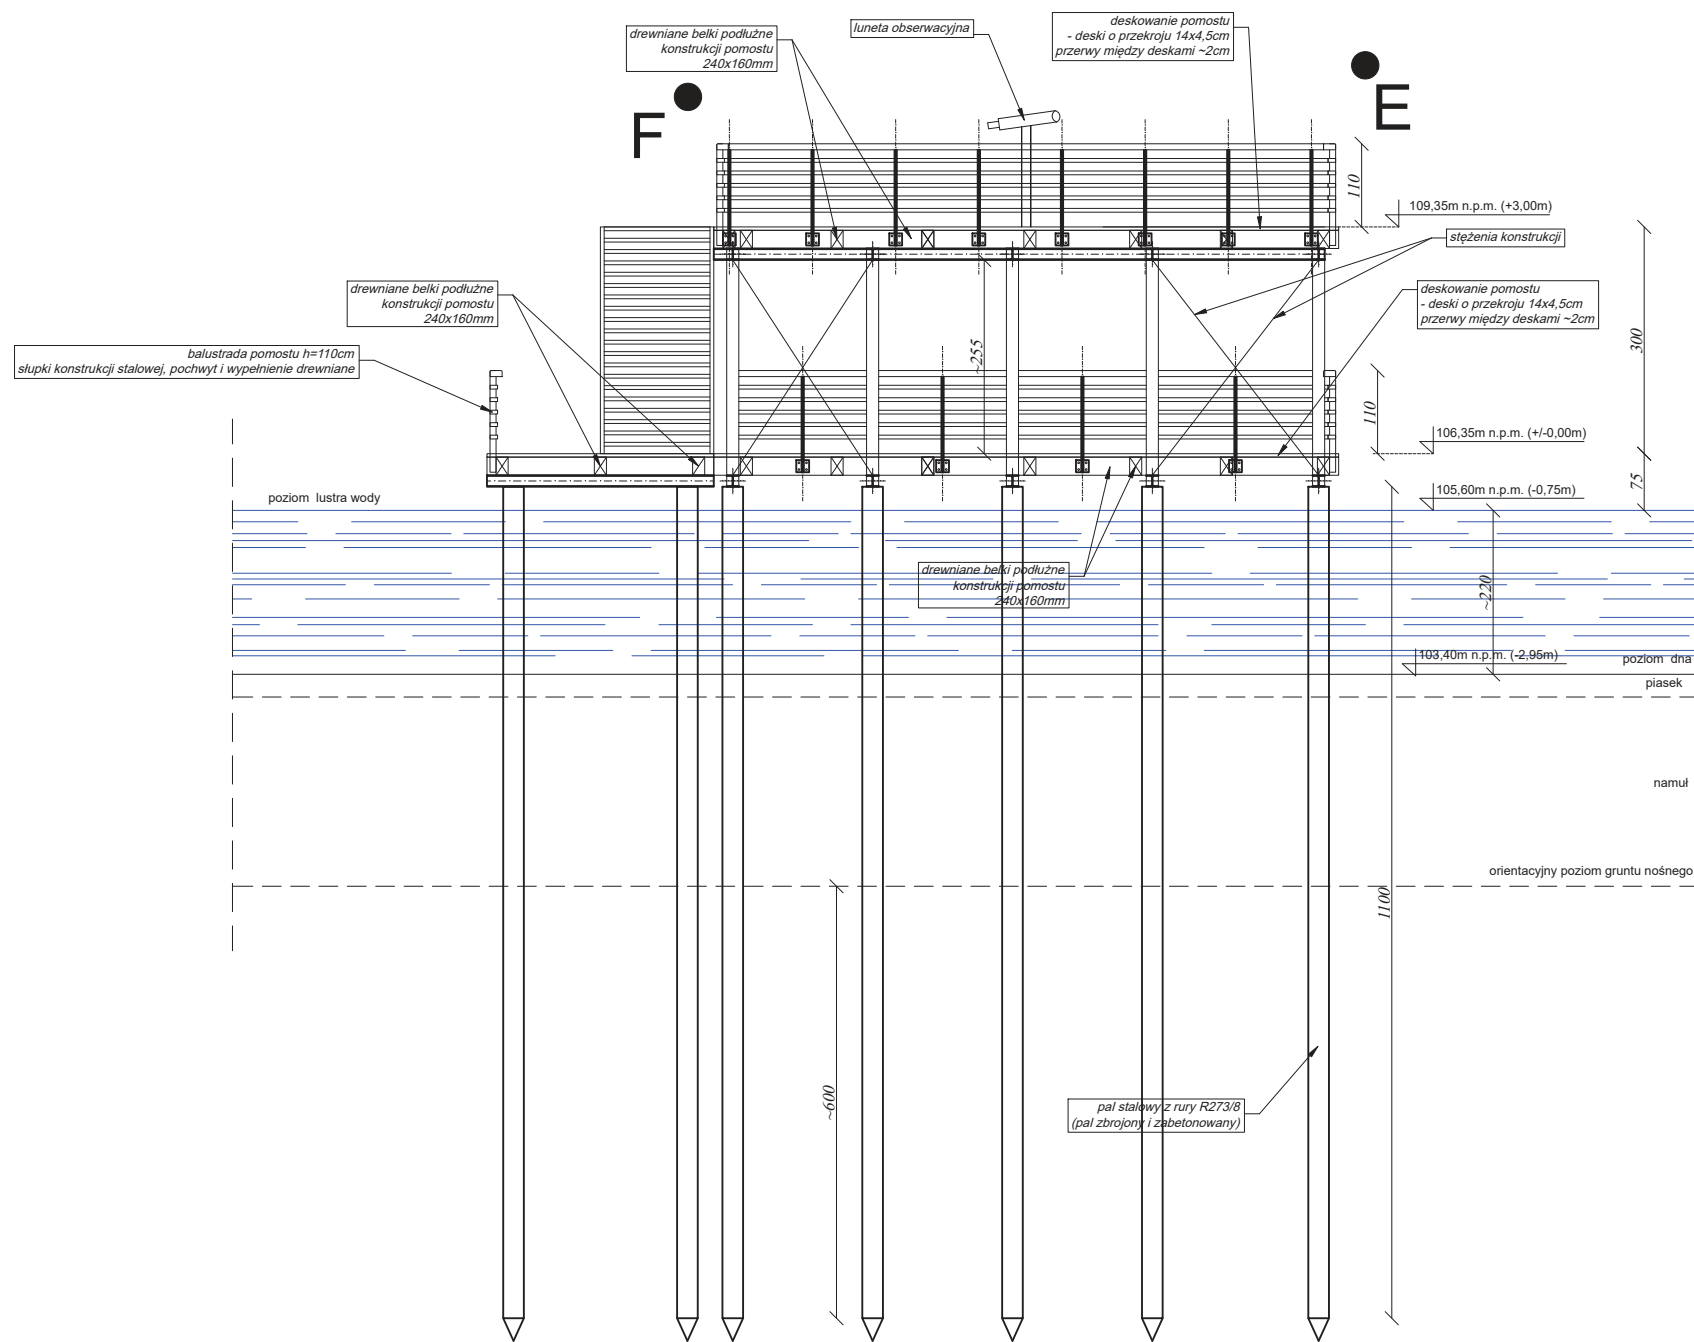

WIDOK (PRZEKRÓJ) C-D

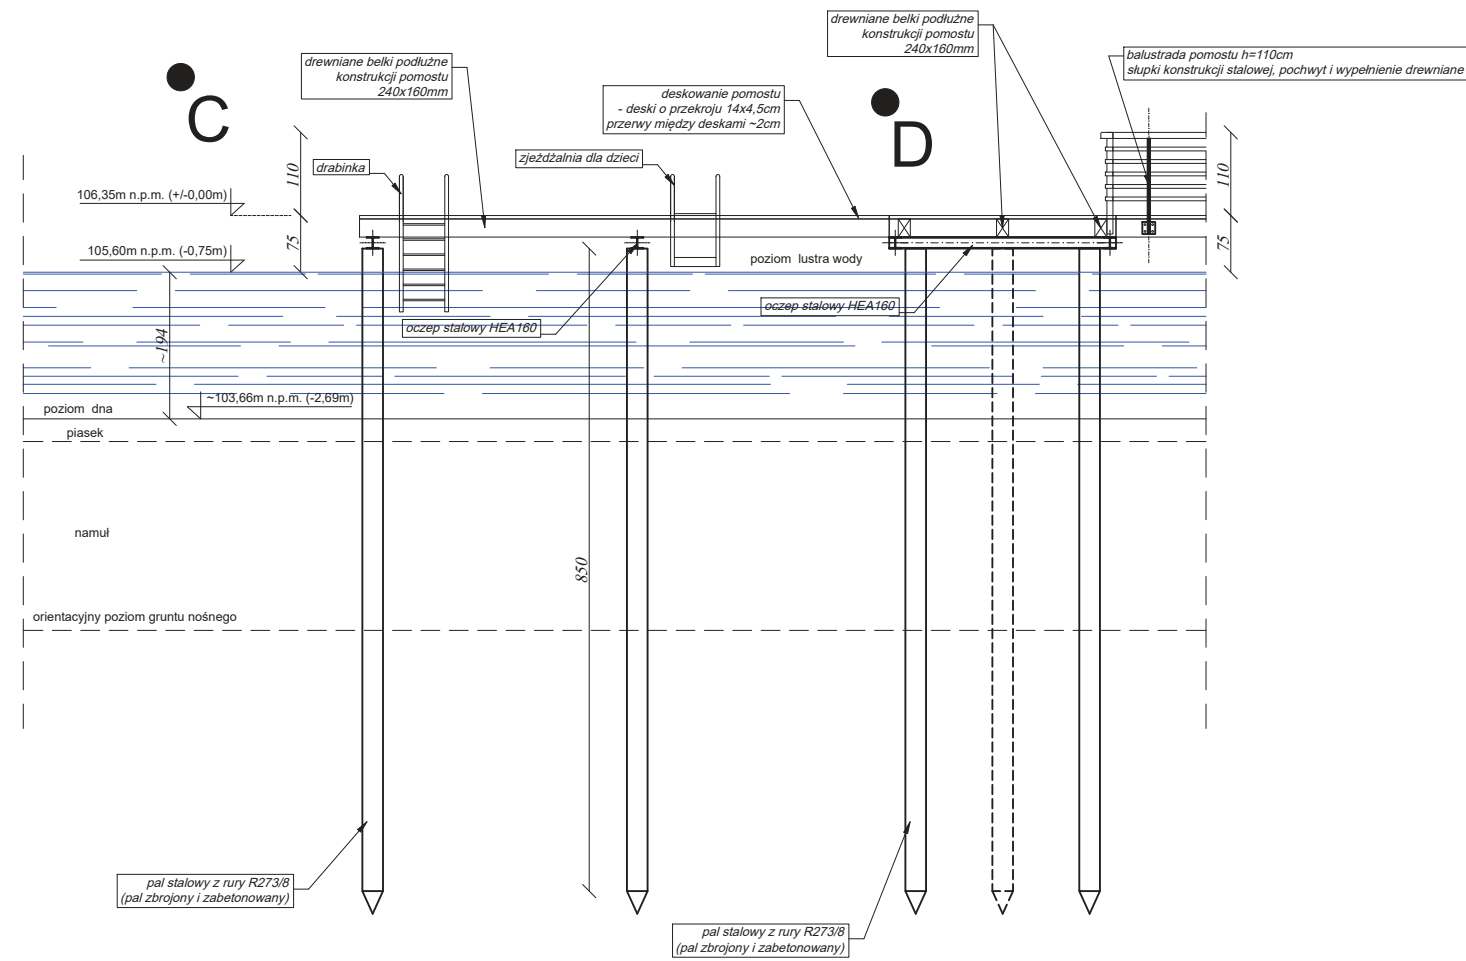

www.pinbrodnica.pl		Nazwa i adres inwestycji:		Budowa ogólnodostępnego, stałego pomostu rekreacyjnego oraz wyposażenia plaży i kąpieliska w ramach inwestycji "Zagospodarowanie miejsca rekreacji i wypoczynku w obrębie jeziora Janowko" w miejscowości Janowko, gmina Brzozów, na terenie działki nr 29	
P I N		Inwestor:		Gmina Brzozów Brzozów 50, 87-313 Brzozów, powiat brodnicki	
PROJEKTOWANIE I NADZÓR		Nazwisko i imię		Nr uprawnień	
Architekt		mgr inż. arch. Krzysztof Zakrzewski		GPI 7342/13510/04 do projektowania bud ogólniejszy w specjalności architekturalnej	
Architekt spr.		mgr inż. arch. Beata Smaga		63/2009 do projektowania bud ogólniejszy w specjalności architekturalnej	
Konstruktor		mgr inż. Paweł Zaniecki		KUPI0009/PKOC08 do projektowania bud ogólniejszy w specjalności konstrukcyjno-budowlanej	
Konstruktor spr.		mgr inż. Marcin Malinowski		KUPI0008/PKOC09 do projektowania bud ogólniejszy w specjalności konstrukcyjno-budowlanej	
Widok (przekrój) A-B; C-D; E-F				skala 1:100	
				04	