


J

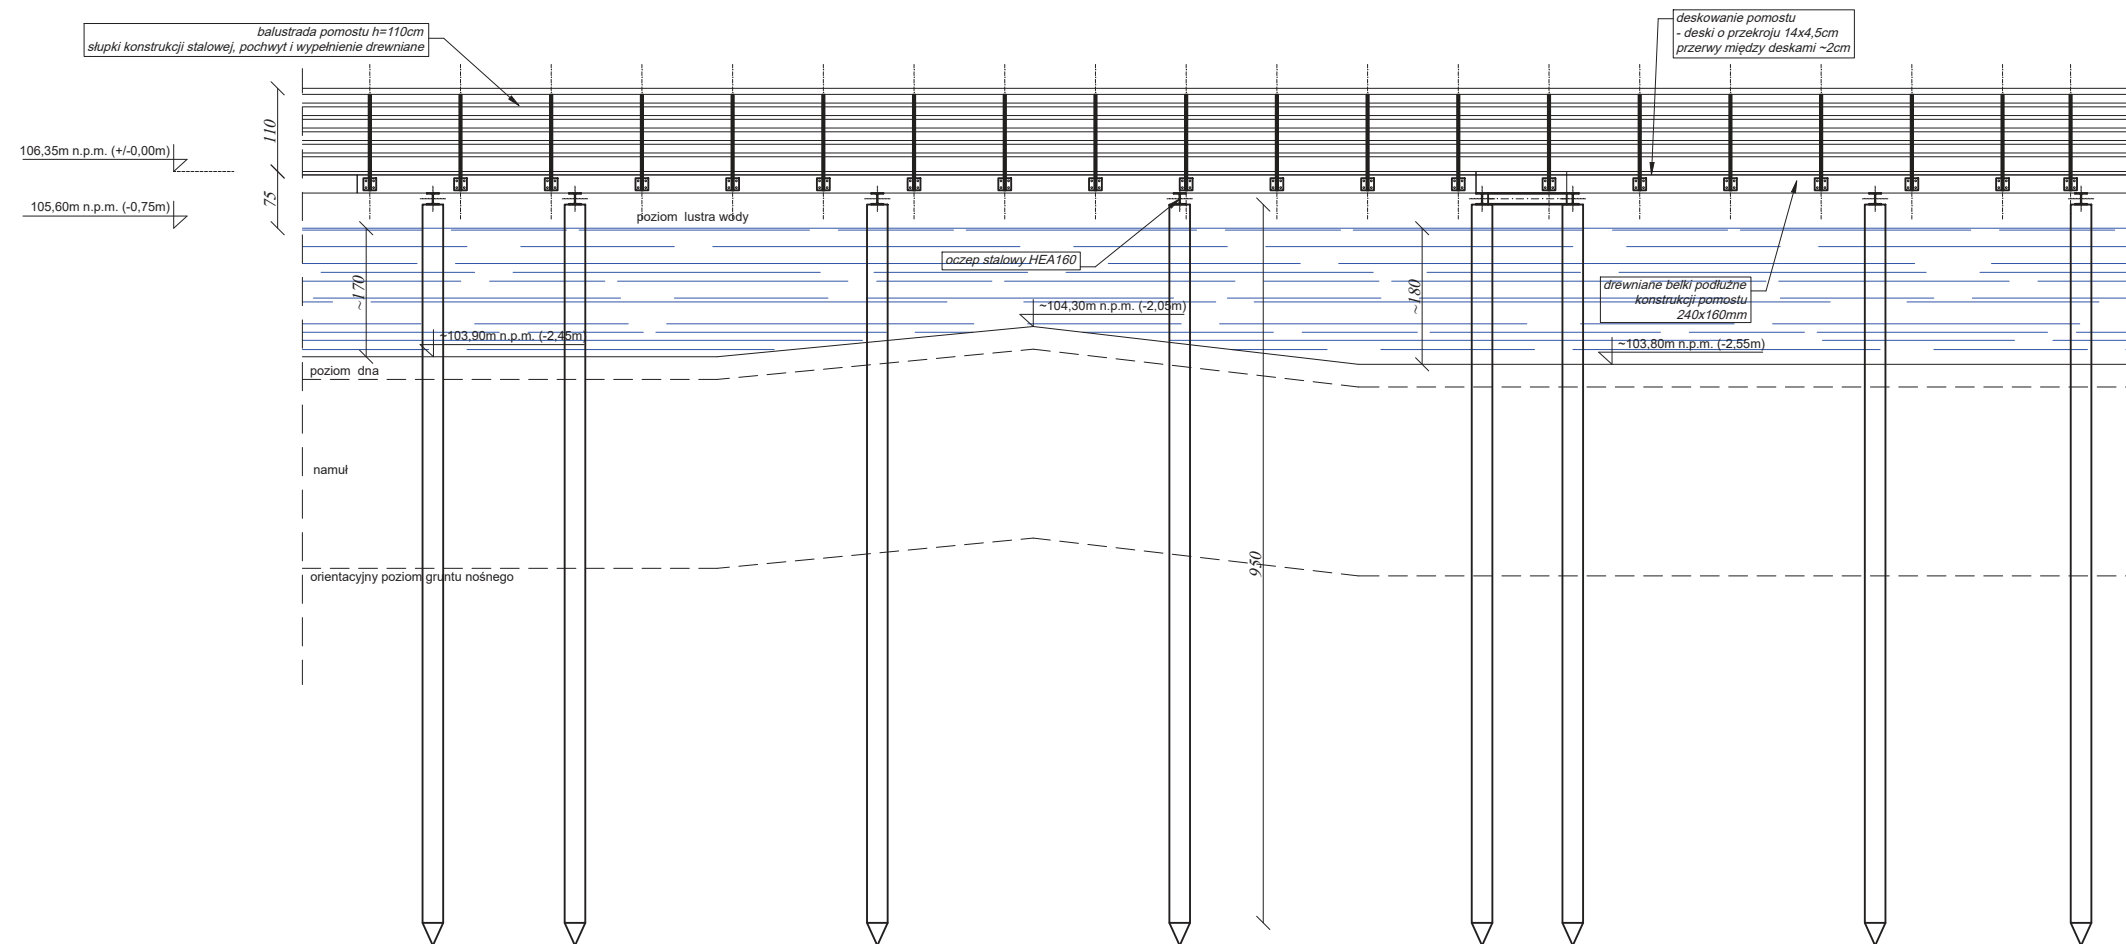

www.pindobra.pl		Nazwa i adres inwestycji:		Budowa ogólnodostępnego, stałego pomostu rekreacyjnego oraz wyposażenia plaży i kąpieliska w ramach inwestycji "Zagospodarowanie miejsca rekreacji i wypoczynku w obrębie jeziora Janówko" w miejscowości Janówko, gmina Brzozie, na terenie działki nr 29 obrob: 0003 JANOWKO id działki: 040204_2_0003.29	
P I N PROJEKTOWANIE I NADZÓR		Inwestor:		Gmina Brzozie Brzozie 50, 87-313 Brzozie, powiat brodnicki	
	Nazwisko i imię	Nr uprawnień	Podpis		
Architekt	mgr inż. arch. Krzysztof Zakrzewski	GP.1.7342/135/TO/04 do projektowania bez ograniczeń w specjalności architektonicznej			
Architekt spr.	mgr inż. arch. Beata Smaga	63/2009 do projektowania bez ograniczeń w specjalności architektonicznej			
Konstruktor	mgr inż. Paweł Zaniecki	KUP/0009/PCKOK/08 do projektowania bez ograniczeń w specjalności konstrukcyjno-budowlanej			
Konstruktor spr.	mgr inż. Marcin Malinowski	KUP/0081/PCKOK/09 do projektowania bez ograniczeń w specjalności konstrukcyjno-budowlanej			
Widok (przekrój) I-J			15 14 13 12 11 10 9 8 7 6 5 4 3 2 1 1 2 3 4 5 6 7 8 9 10 11 12 13 14 15	15 14 13 12 11 10 9 8 7 6 5 4 3 2 1 1 2 3 4 5 6 7 8 9 10 11 12 13 14 15	
				15 14 13 12 11 10 9 8 7 6 5 4 3 2 1 1 2 3 4 5 6 7 8 9 10 11 12 13 14 15	