



WIDOK (PRZEKRÓJ) M-N

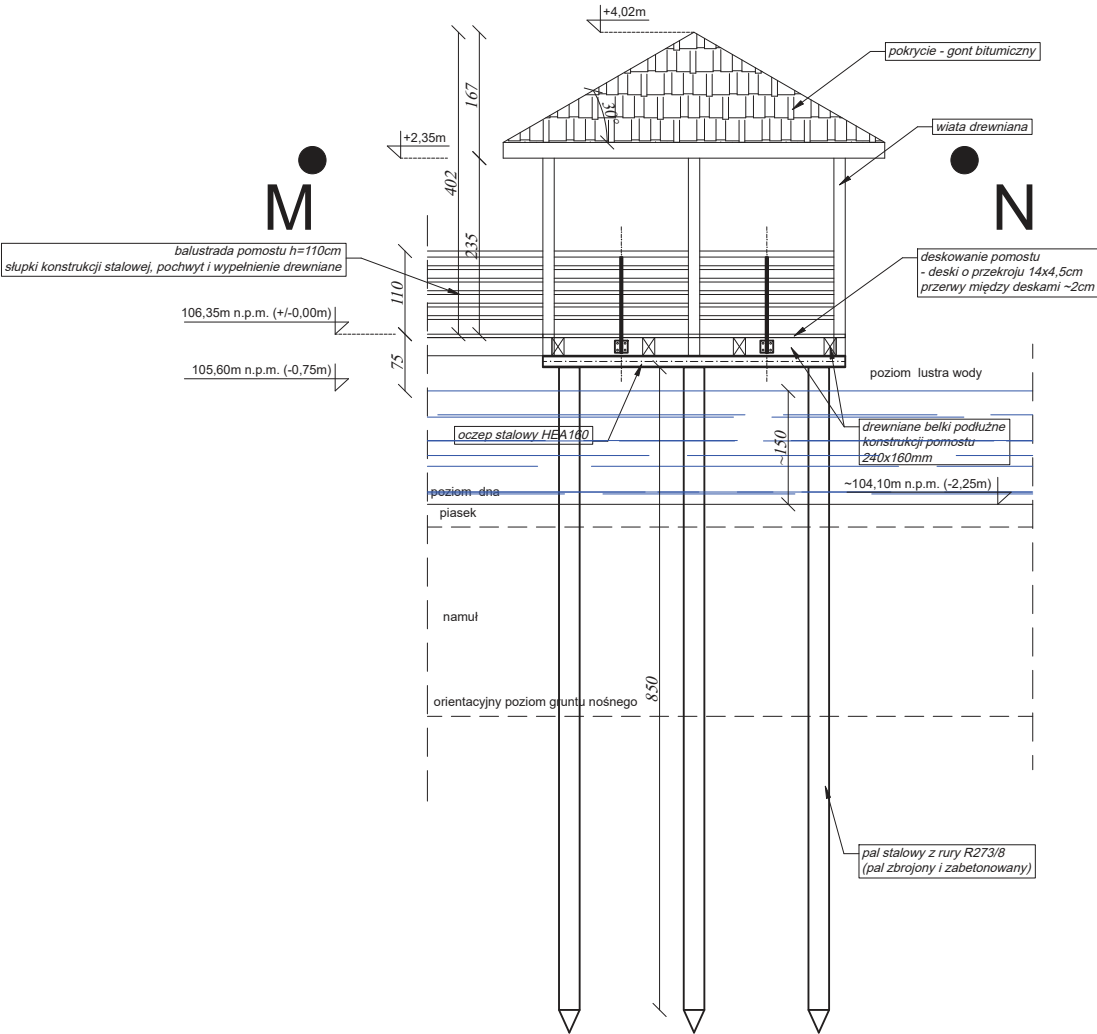

WIDOK (PRZEKRÓJ) K-L

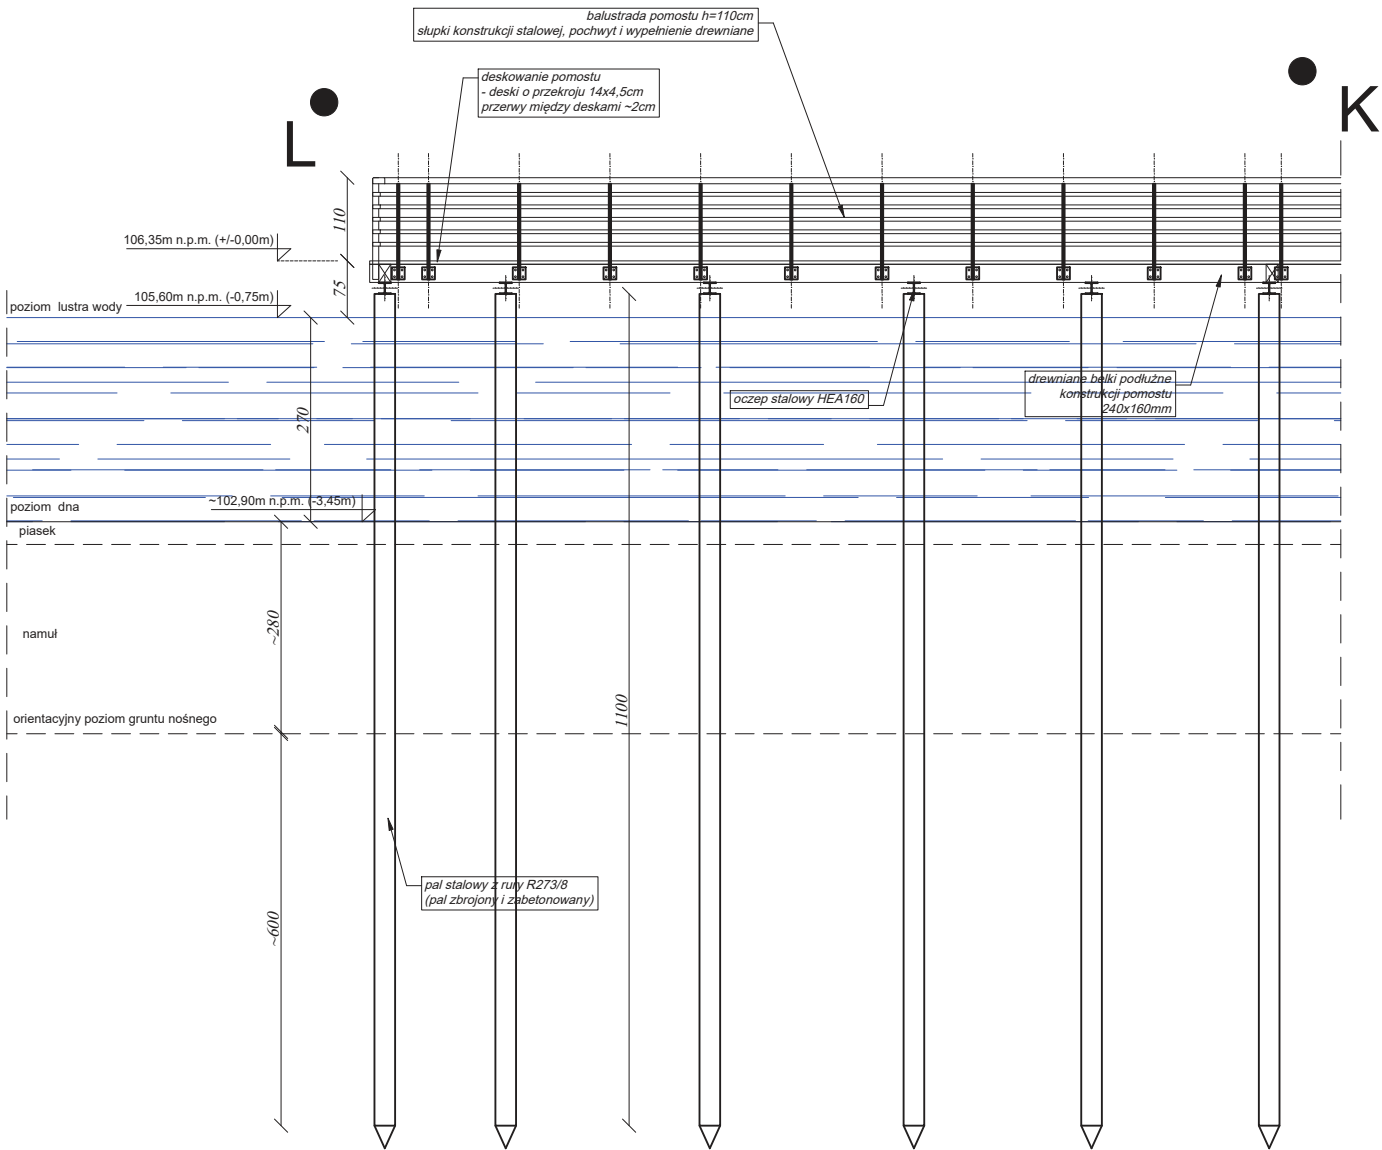

www.pinbrodnica.pl		Nazwa i adres inwestycji:		Budowa ogólnodostępnego, stałego pomostu rekreacyjnego oraz wyposażenia plaży i kąpieliska w ramach inwestycji "Zagospodarowanie miejsca rekreacji i wypoczynku w obrębie jeziora Janówko" w miejscowości Janówko, gmina Brzozie, na terenie działki nr 29 obręb: 0003 JANÓWKO id działki: 040204_2.0003.29	
P I N		Inwestor:		Gmina Brzozie Brzozie 50, 87-313 Brzozie, powiat brodnicki	
PROJEKTOWANIE I NADZÓR		Nazwisko i imię	Nr uprawnień	Podpis	
Architekt		mgr inż. arch. Krzysztof Zakrzewski	GP.1.7342/135/TO/94 do projektowania bez ograniczeń w specjalności architektonicznej 63/2009		
Architekt spr.		mgr inż. arch. Beata Smaga	do projektowania bez ograniczeń w specjalności architektonicznej		
Konstruktor		mgr inż. Paweł Zaniecki	KUP/0009/POOK/08 do projektowania bez ograniczeń w specjalności konstrukcyjno-budowlanej		
Konstruktor spr.		mgr inż. Marcin Malinowski	KUP/0081/POOK/09 do projektowania bez ograniczeń w specjalności konstrukcyjno-budowlanej		
Widok (przekrój) K-L; M-N				styczeń 2025r.	skala 1:100
					08