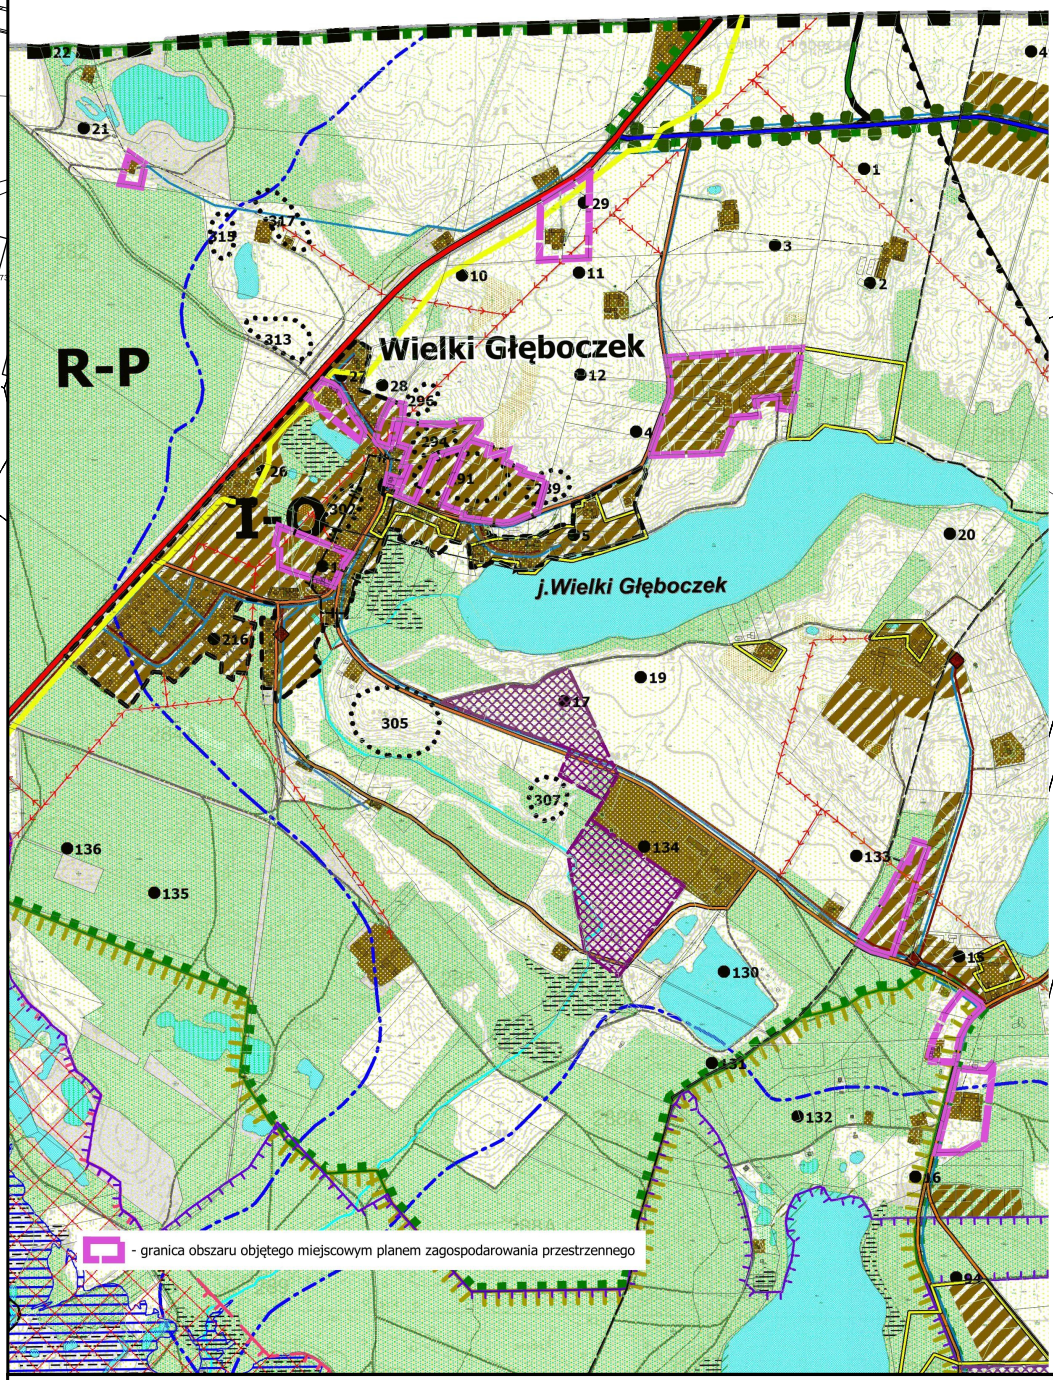


CZĘŚĆ GRAFICZNA OBRĘB MAŁY GŁĘBOCZEK I WIELKI GŁĘBOCZEK	Załącznik nr 1 Arkusz nr 3 do Uchwały nr Rady Gminy Brozowie z dnia
	Skala 1:2000

[illegible]

 - granica obszaru objętego miejscowym planem zagospodarowania przestrzennego
 - linie rozgraniczające tereny o różnym przeznaczeniu lub różnych zasadach zagospodarowania
 - nieprzekraczalna linia zabudowy
 8m - wymiarowanie

 - strefa ochrony konserwatorskiej OW

Przeznaczenie terenów:

MN-U	- teren zabudowy mieszkaniowej jednorodzinnej lub usług
MN	- teren zabudowy mieszkaniowej jednorodzinnej

1 - teren lași

Oznaczenia graficzne o char

— — — - gazociąg wysokiego ciśnienia

Informację dotyczące kopii mapy zasadniczej		
---	--	--

Uchwała nr:	11 wrzesień 2025 r.	
Licencja nr:	GG.6642.3234.2025_0402_P	Projektant: mgr Artur Świdanek wzor inż. Jacek Grabowski

Układ współrzędnych:	2000, sfera 8	Data:	maj 2026 r.
----------------------	---------------	-------	-------------

OPRACOWANIE: MAJ 2026 R