


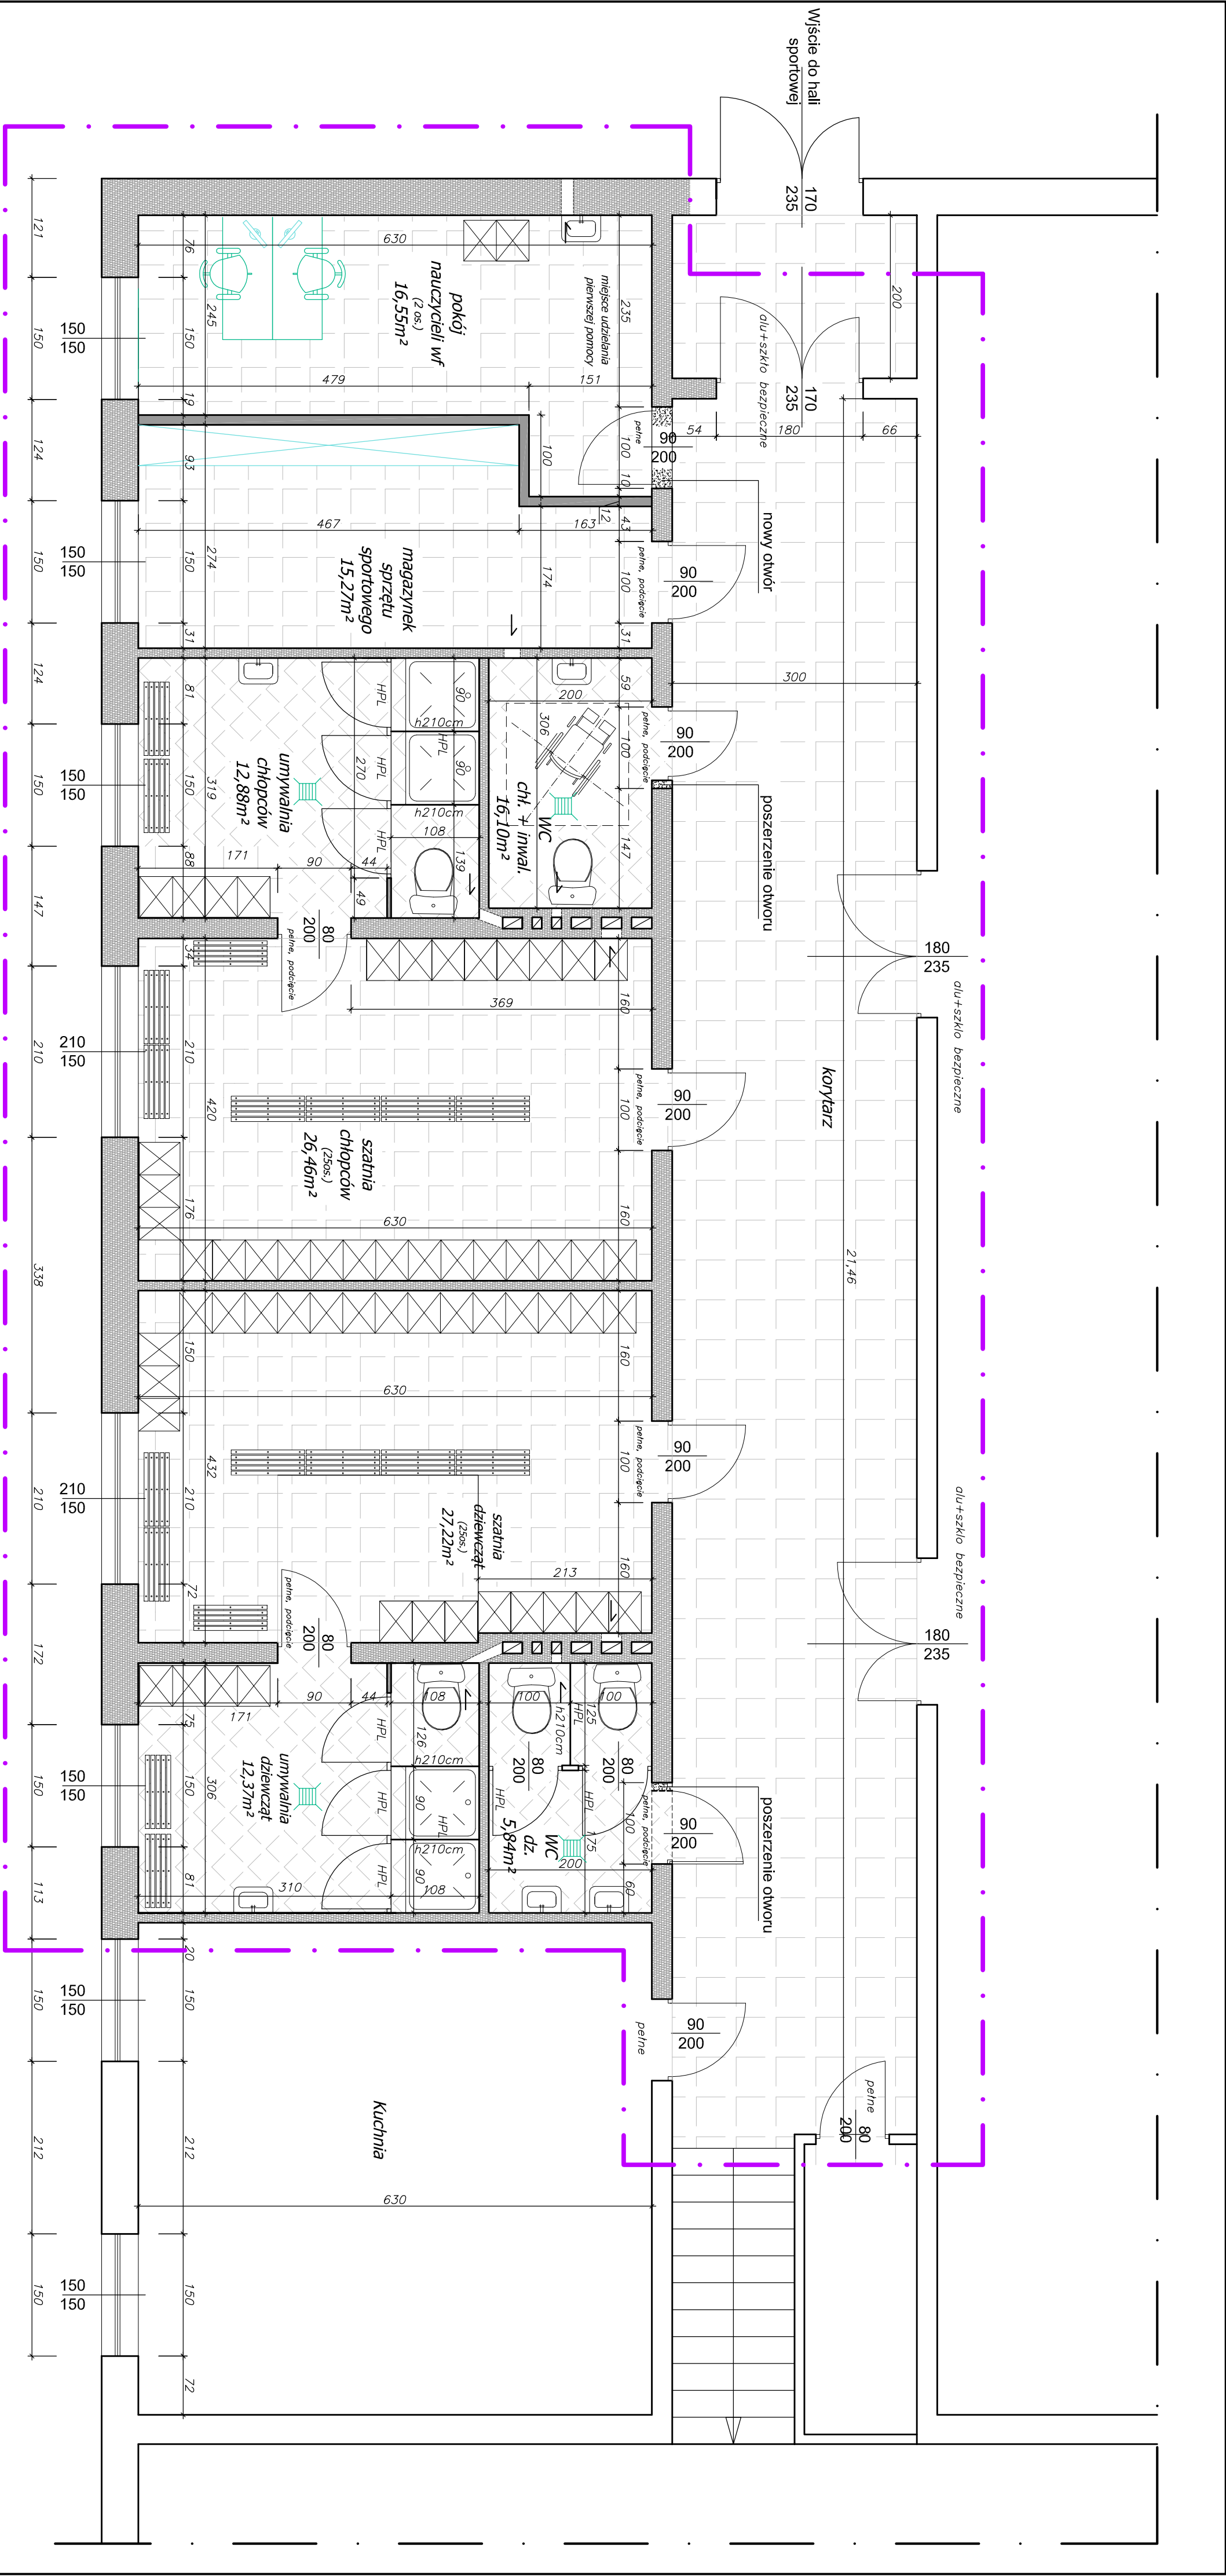

- ściany projektowane (pustaki gazobetonowe odm 400 z obustronnym tynkiem)
- zakres opracowania

Nowe nadproże drzwi oraz przy poszerzeniu otworów drzwi zastosować nadproże - po 2 C200 o długości 180cm

Drzwi pełne (MDF z regulowaną ościeżnicą) do pomieszczeń - wykonać podcięcia (ok 3cm) lub otwory wentylacyjne o powierzchni łącznej min. 220cm²

USŁUGI PROJEKTOWE	
DORADZTWO BUDOWLANE I INWESTYCYJNE	
obiekt:	MODERNIZACJA POMIESZCZEŃ SZKOLNYCH I KUCHNI W SZKOLE PODSTAWOWEJ W BRZOZOWIE NA DZIAŁCE NR 179/5, 180/7 Jednostka ewidencyjna 040204_2 BRZOZÓŁE
inwestor:	GINIA BRZOZÓŁE 87-313 BRZOZÓŁE, BRZOZÓŁE 50
rys. nr	3
architektura:	mgr inż. arch. Beata Smaga upr. nr 632069
konstruktor:	mgr inż. Dionizy Smaga upr. nr KUP/0005P/00406
instalacje sanitarne:	mgr inż. Tomasz Makiewicz upr. proj. KUP/0125P/00507
instalacje elektryczne:	Leszek Dąbrowski upr. nr GP/7342/1007O/93
Skala	1:50