


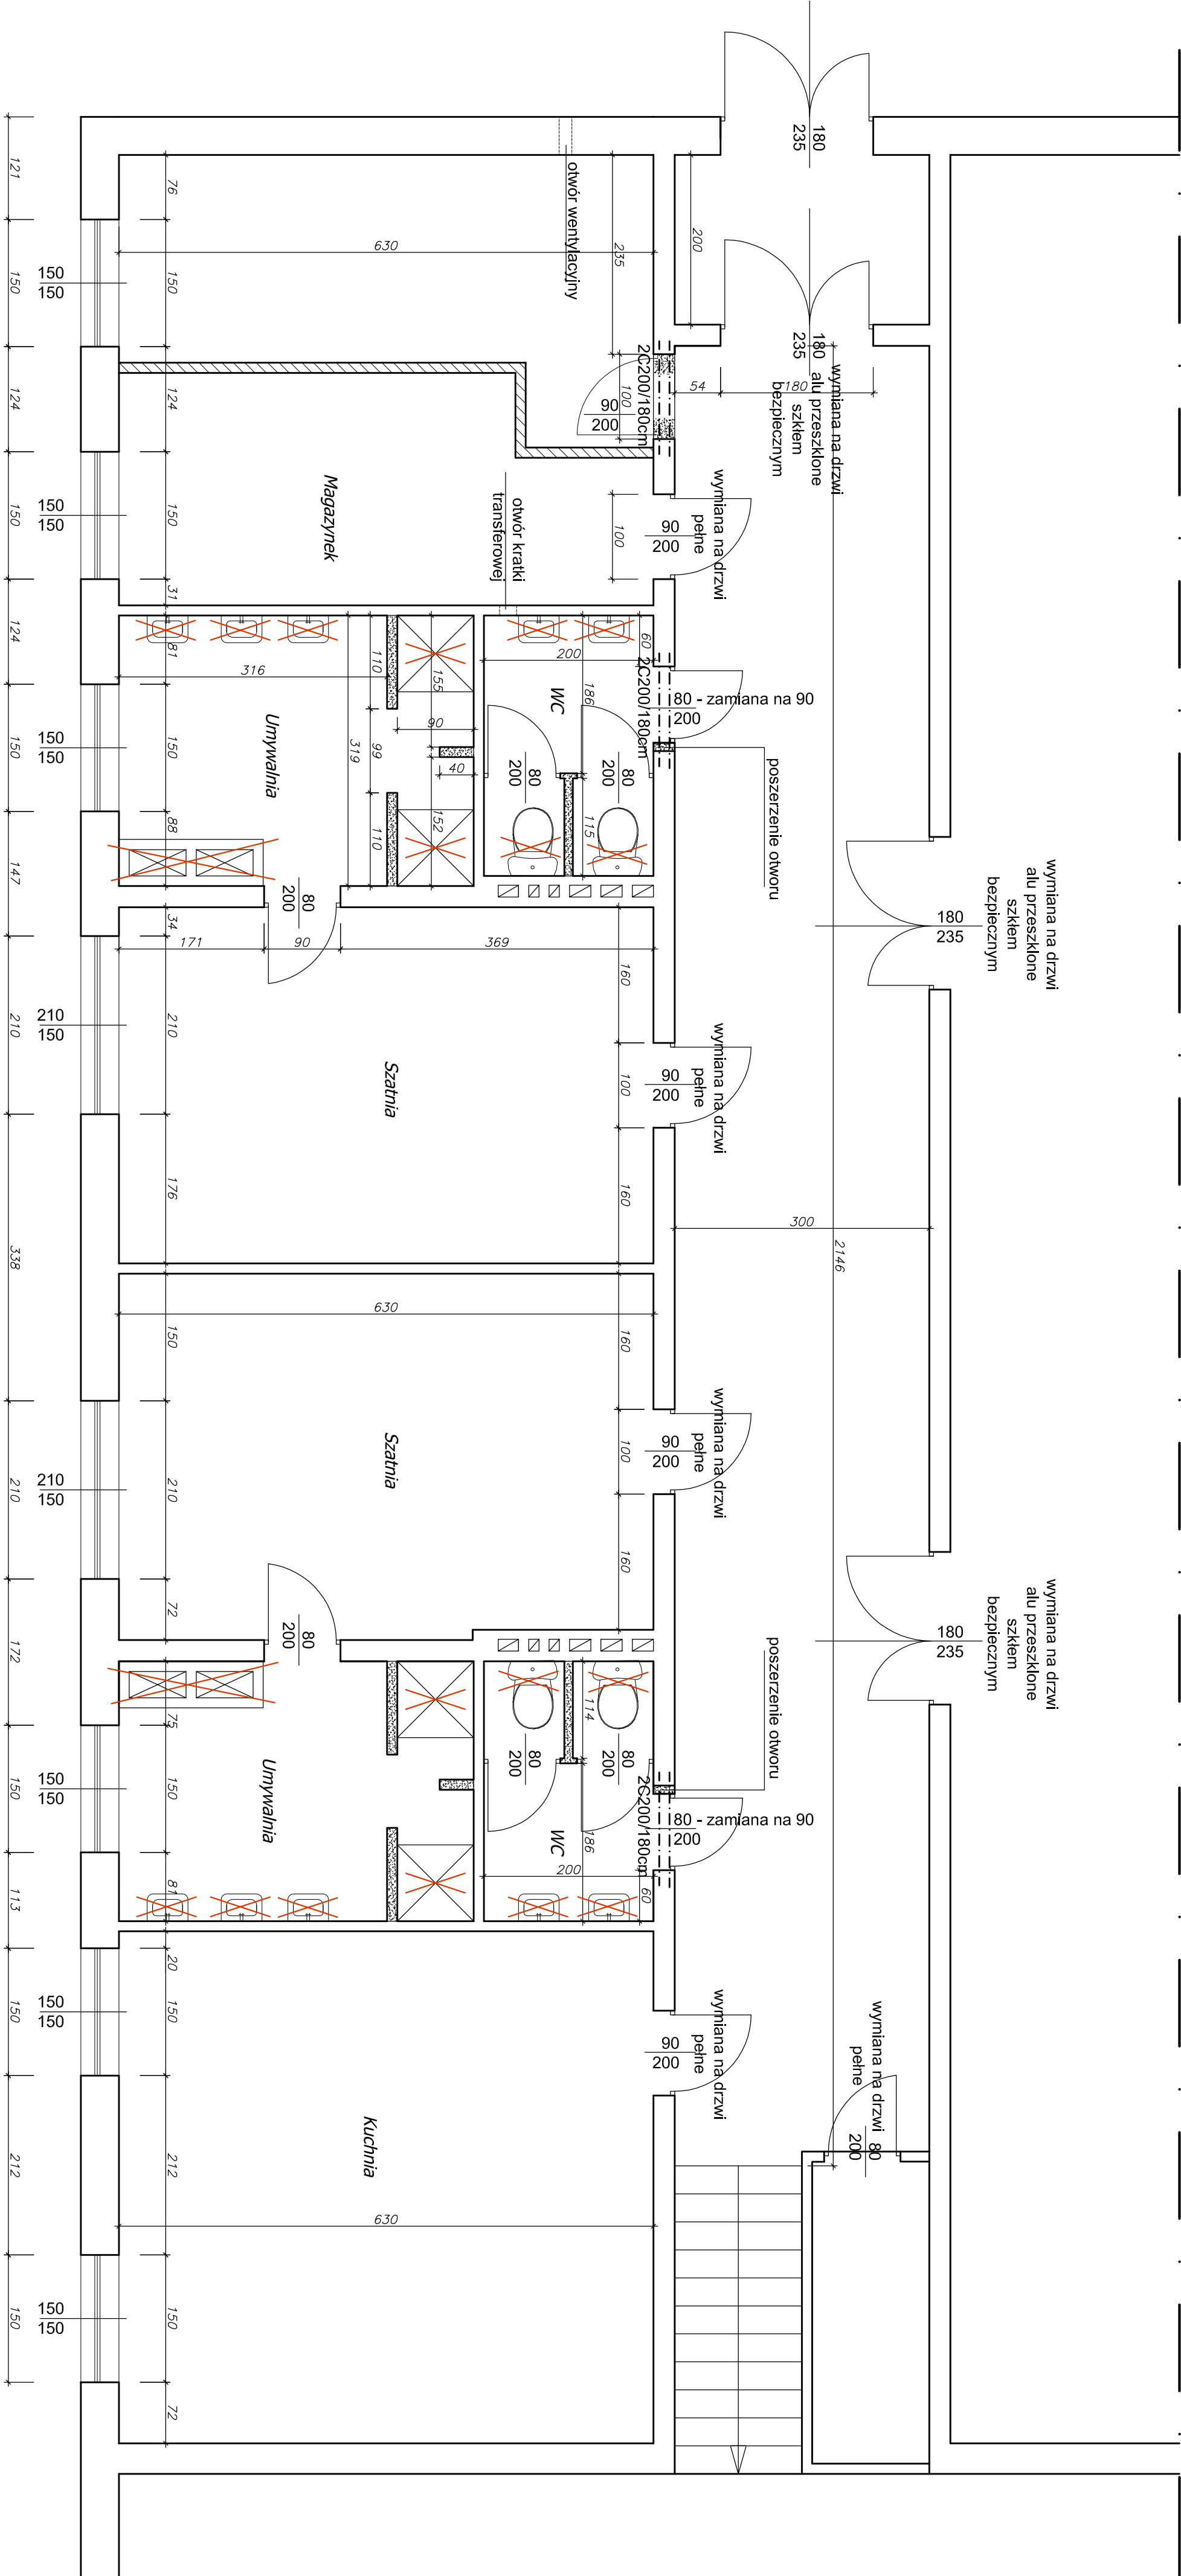

- - **wyburzenia**
- - **ściany projektowane (pustaki gazobetonowe odn 400 z obustronnym tynkiem)**

Nowe nadproże drzwi oraz przy poszerzeniu otworów drzwi zastosować nadproże - po 2 C180 o długości 180cm

USŁUGI PROJEKTOWE, DORADZTWO BUDOWLANE I INWESTYCYJNE	
obiekt:	MODERNIZACJA PODNIESZENIE SZATNI PRZY SZKOLE GIMNASTYCZNEJ SZKOŁY PODSTAWOWEJ W BRZOSZU N4 DZIAŁCE NR 190/5, 190/7 - obręb BRZOSZIE Jednostka ewidencyjna 040204, 2 BRZOSZIE
inwestor:	GINIA BRZOSZIE BRZOSZIE 50
tytuł nr:	4 RZUT PARTERU - robory budowlane
architektura:	mgr inż. arch. Beata Smaga
konstruktor:	mgr inż. Doriany Smaga
instalacje elektryczne:	mgr inż. Tomasz Makłowicz
instalacje elektryczne:	mgr inż. Leszek Dąbrowski