
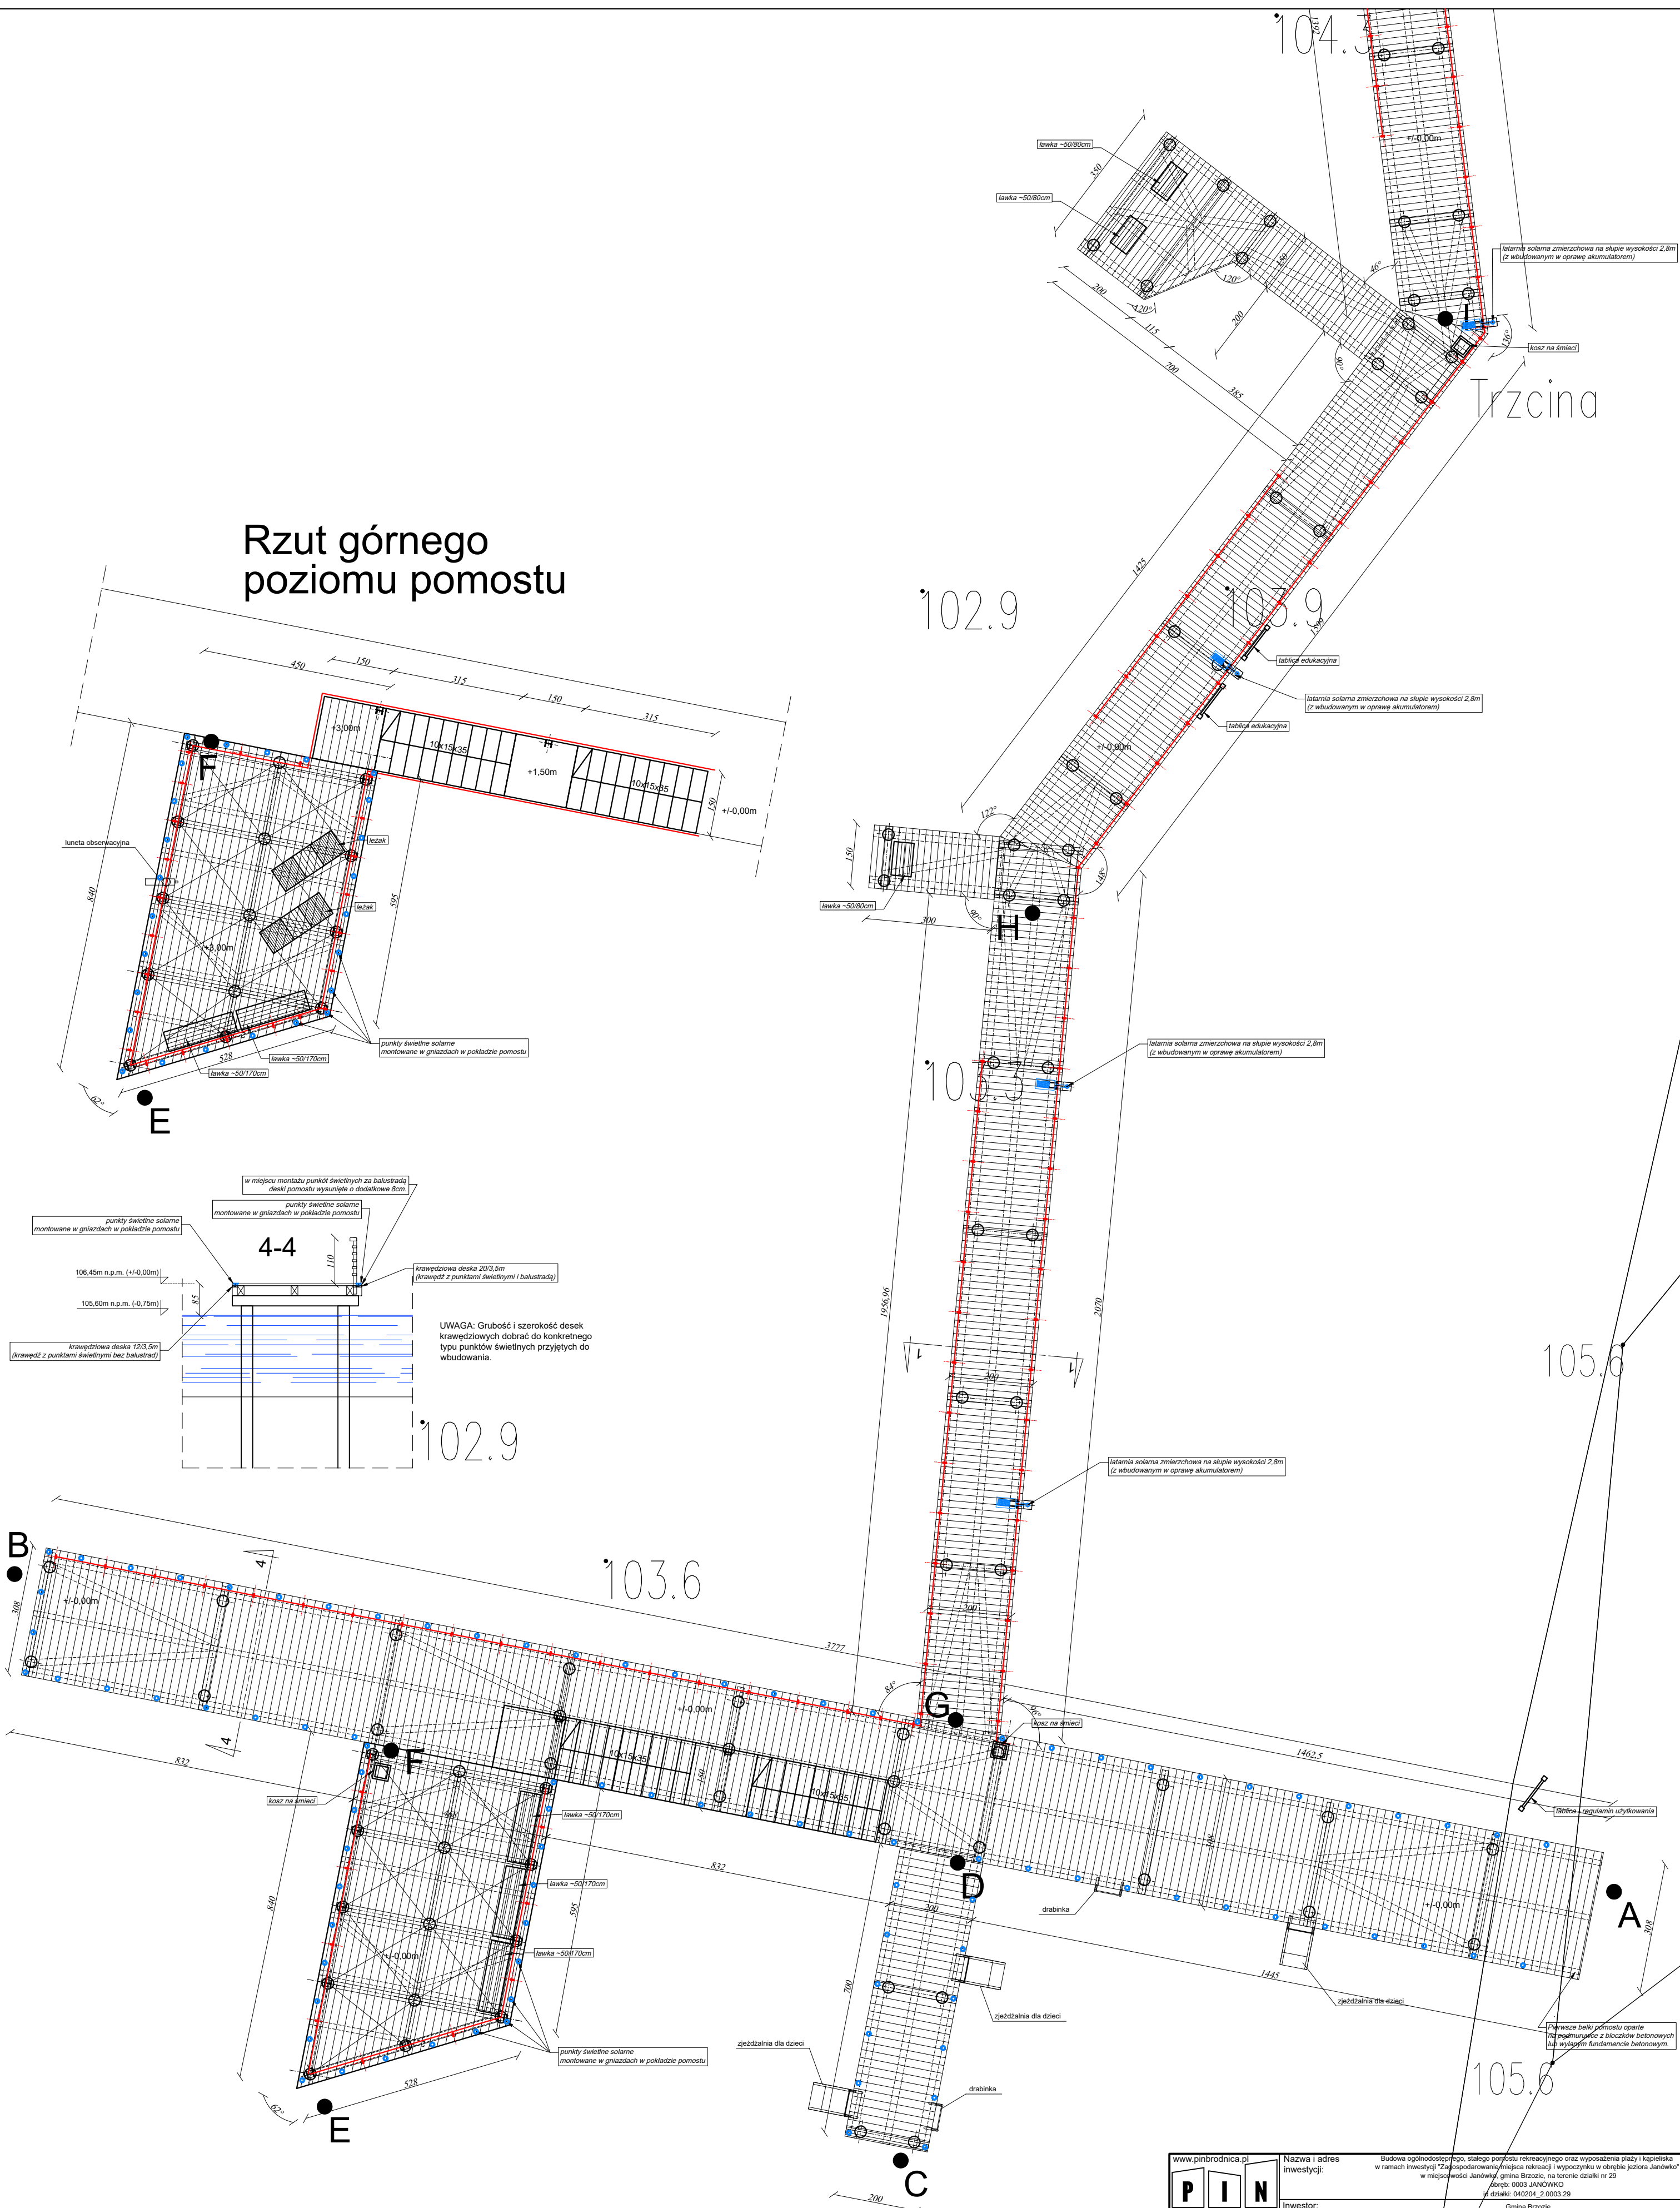


Rzut górnego poziomu pomostu

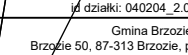

RZUT POMOSTU (A)

skala 1:100

Nazwisko i imię		Nr uprawnień		Podpis	
Architekt	mgr inż. arch. Krzysztof Zakrzewski	GP/17342/1301/094 do projektowania bez ograniczeń w specjalności architekturalnej			
Architekt spr.	mgr inż. arch. Beata Smaga	633/2000 do projektowania bez ograniczeń w specjalności architekturalnej			
Konstruktor	mgr inż. Paweł Zaniecki	KUP/10504/2006/08 do projektowania bez ograniczeń w specjalności konstrukcyjno-budowlanej			
Konstruktor spr.	mgr inż. Marcin Malinowski	KUP/10831/2006/09 do projektowania bez ograniczeń w specjalności konstrukcyjno-budowlanej			