


Rzut górnego poziomu pomostu

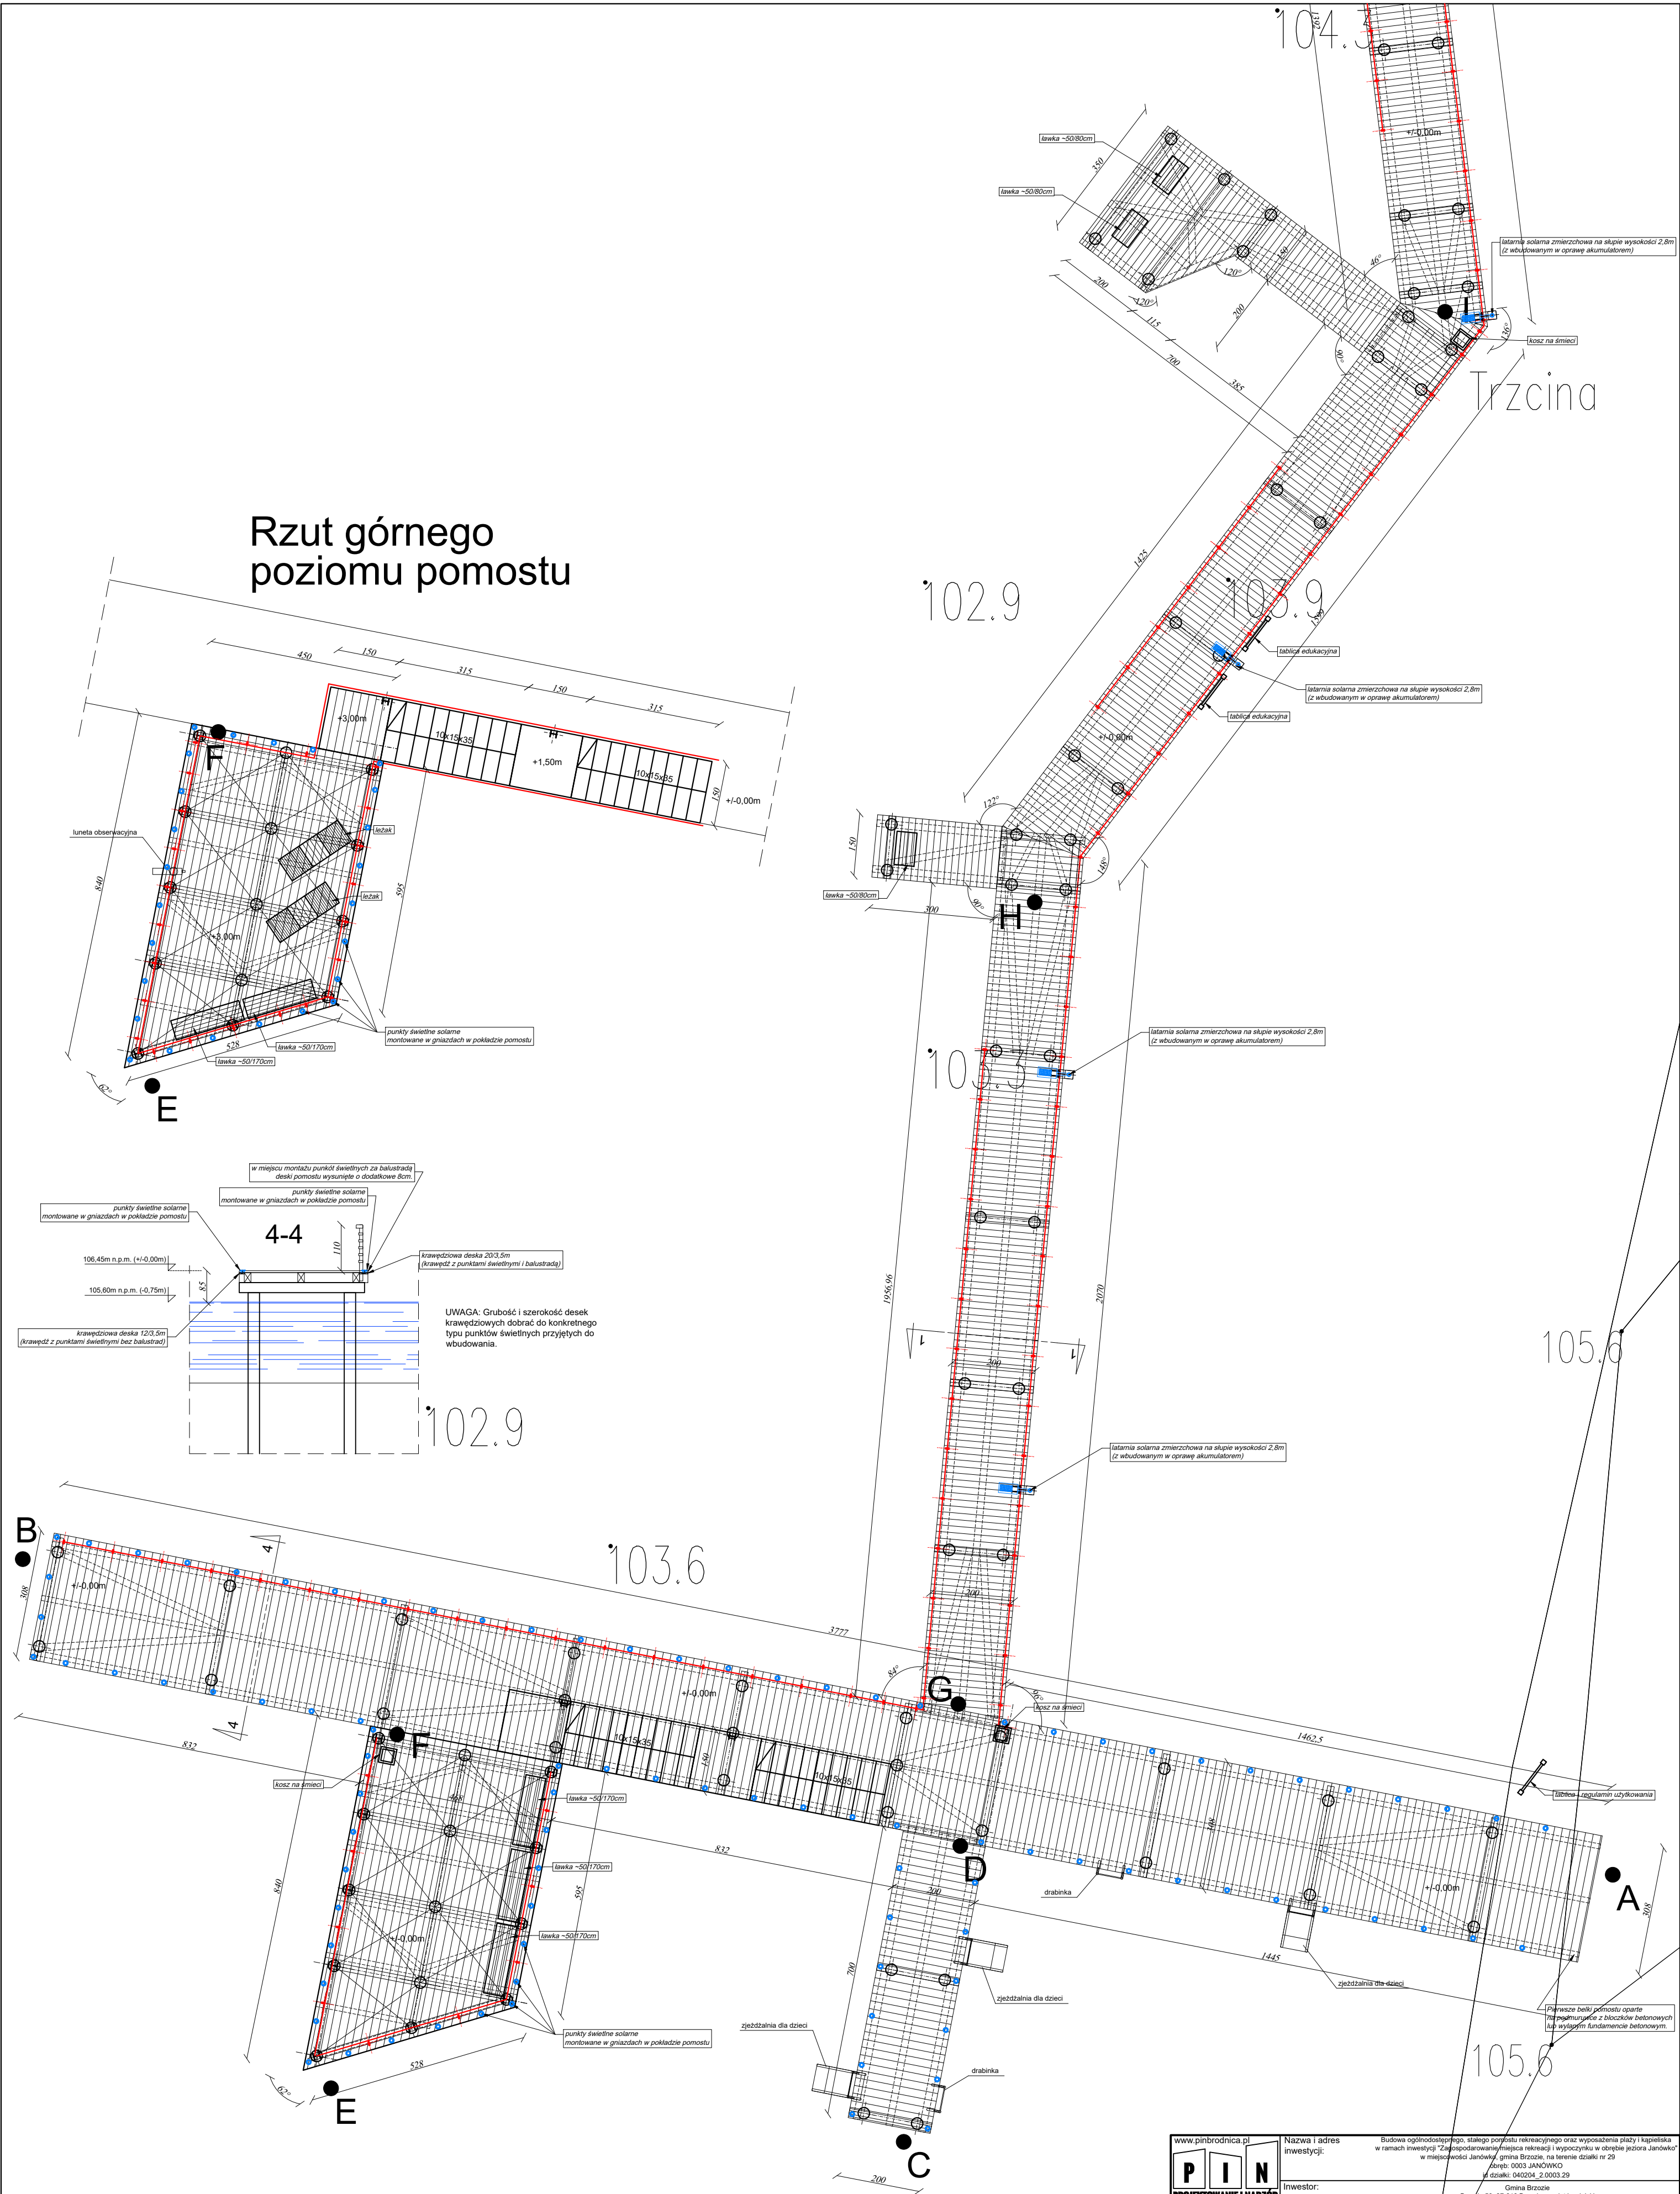

RZUT POMOSTU (A)
skala 1:100

www.pinbrodnica.pl		Nazwa i adres inwestycji:		Budowa ogólnodostępnego, stałego pomostu rekreacyjnego oraz wyposażenia plaży i kąpieliska w ramach inwestycji "Zagospodarowanie miejsca rekreacji i wypoczynku w obrębie jeziora Janówko" w miejscowości Janówko, gmina Brzozie, na terenie działki nr 29 (zakupionej z działki nr 29)	
P I N PROJEKTOWANIE I NADZÓR		Inwestor:		Gmina Brzozie Brzozie 50, 87-313 Brzozie, powiat brodnicki	
		Nazwisko i imię		Nr uprawnień	
Architekt		mgr inż. arch. Krzysztof Zakrzewski		GPI17342/135/1034 do projektowania bez ograniczeń w specjalności architektonicznej	
Architekt spr.		mgr inż. arch. Beata Smaga		53/2009 do projektowania bez ograniczeń w specjalności architektonicznej	
Konstruktor		mgr inż. Paweł Zaniecki		KUP10009/POR008 do projektowania bez ograniczeń w specjalności konstrukcyjno-budowlanej	
Konstruktor spr.		mgr inż. Marcin Malinowski		KUP10009/POR009 do projektowania bez ograniczeń w specjalności konstrukcyjno-budowlanej	
Rzut pomostu (A)				skala 1:100	
Przekrój 4-4				02	