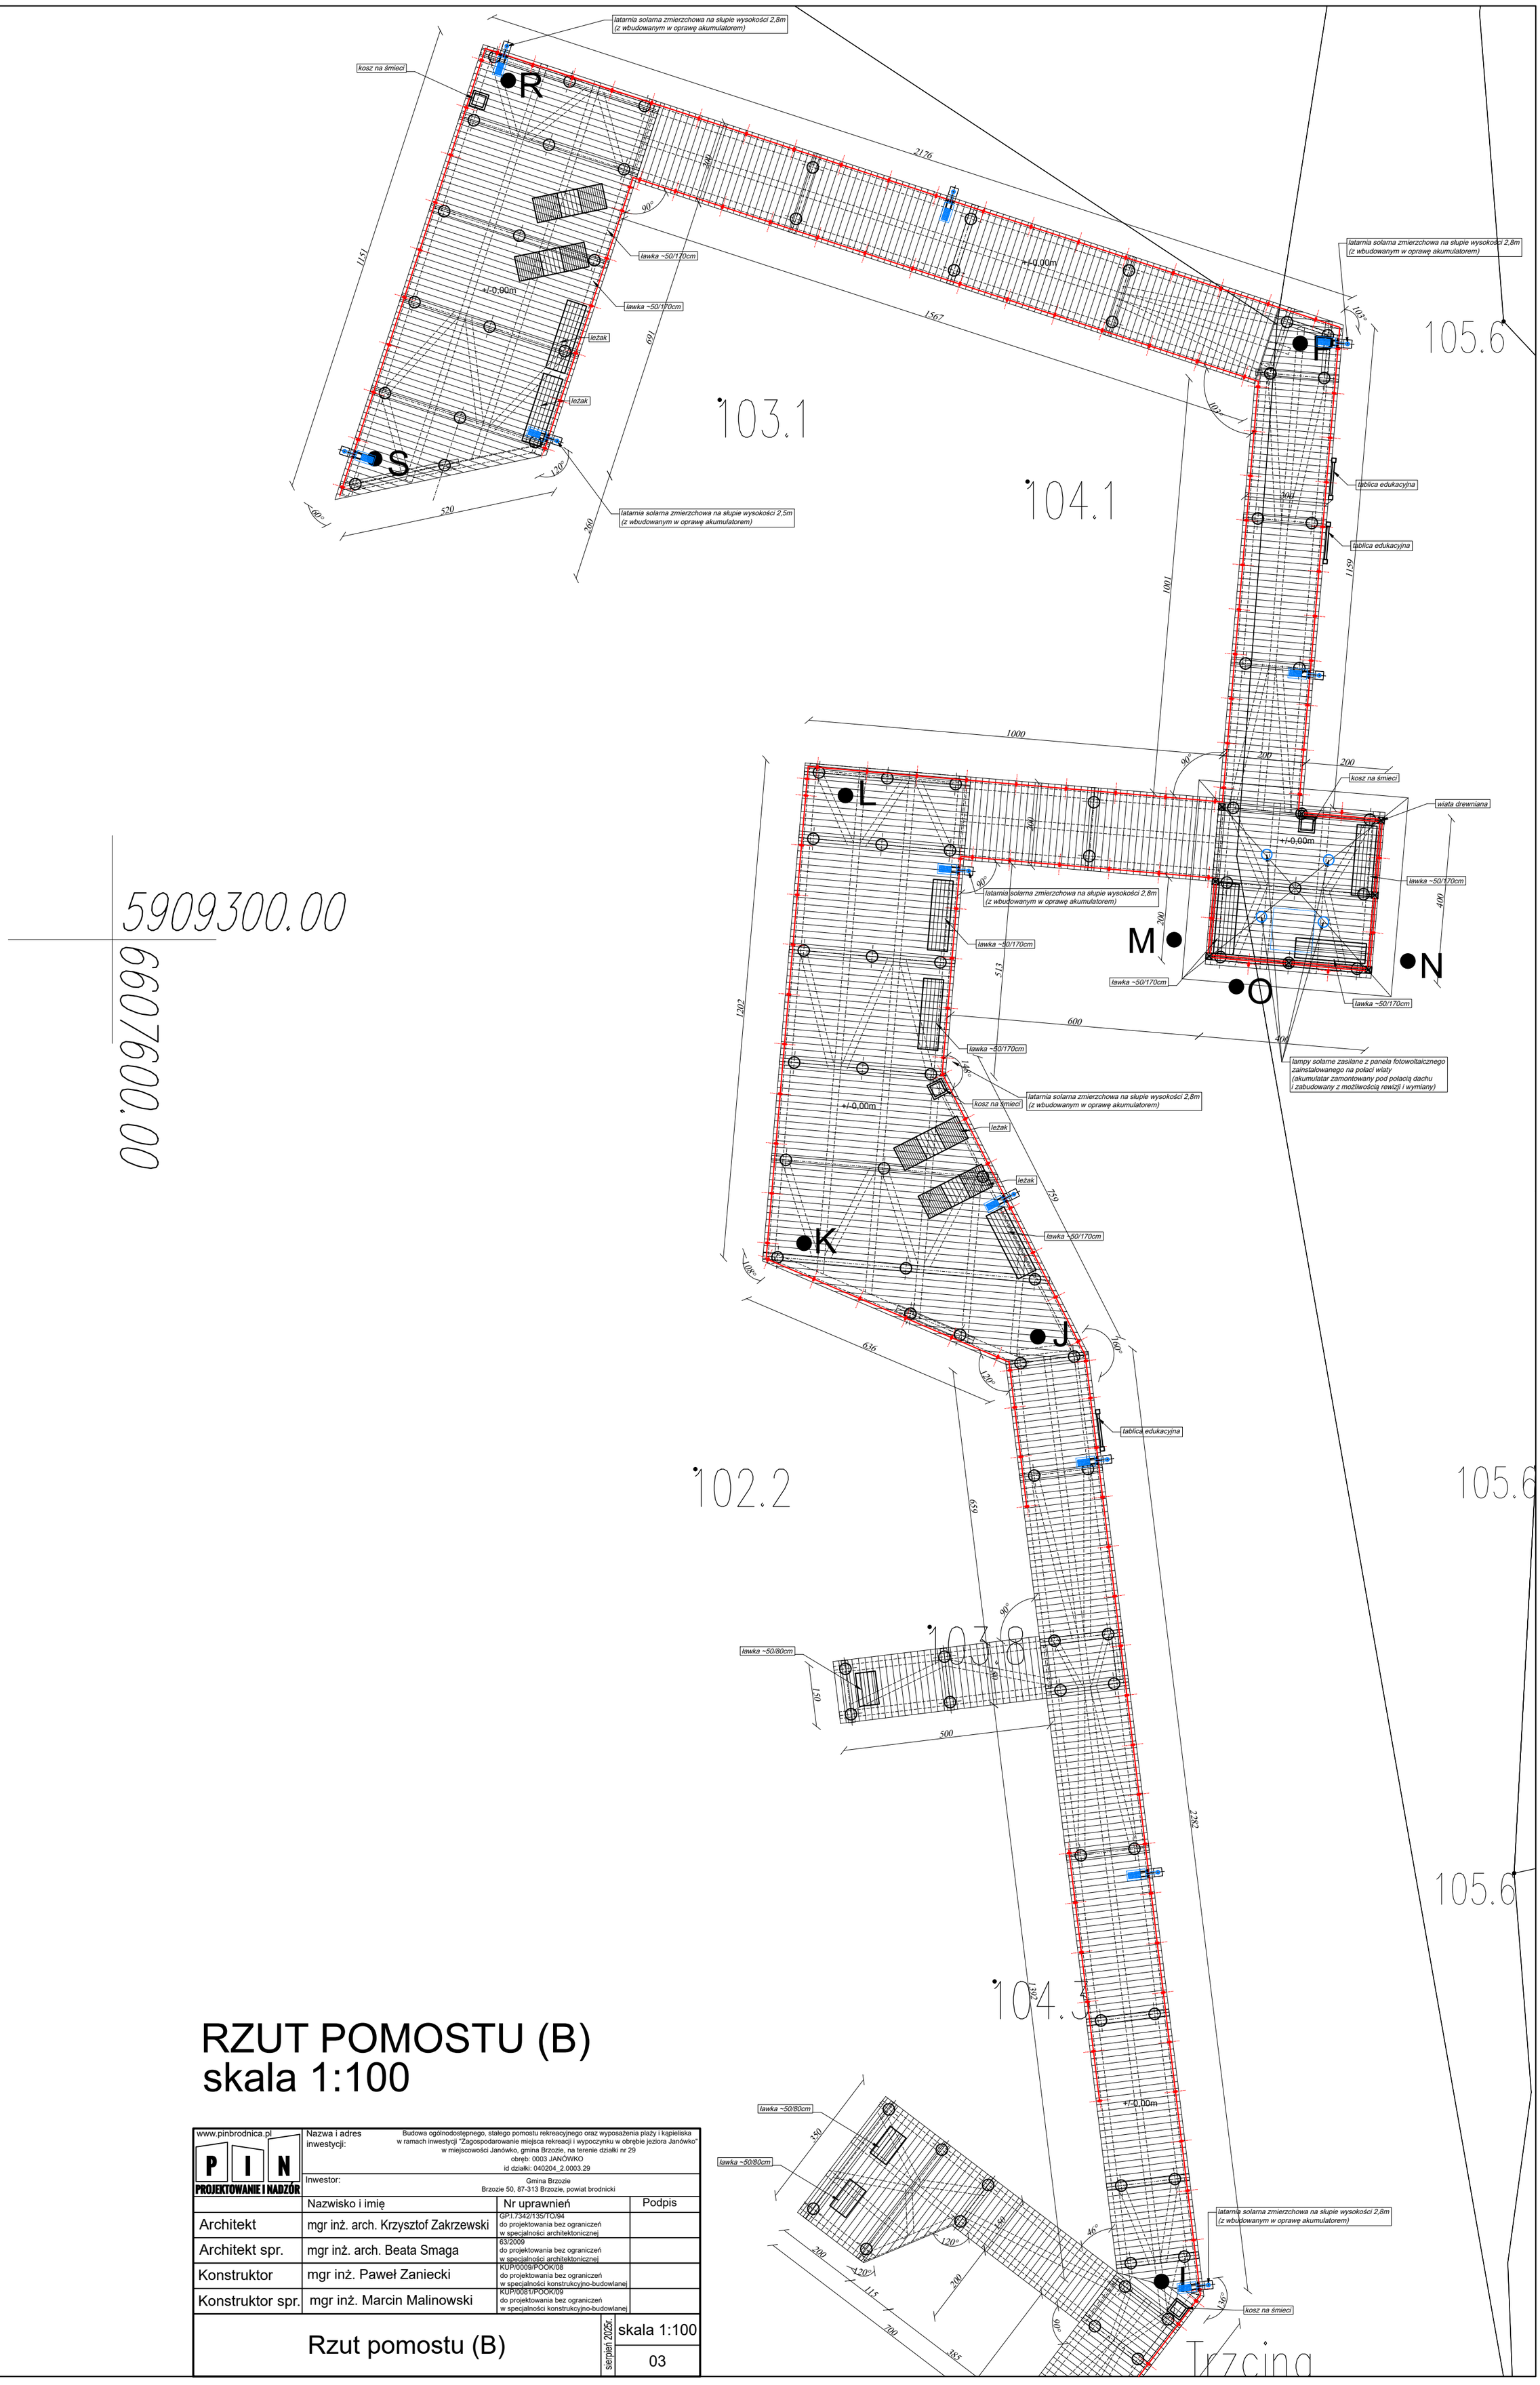

5909300.00

6607600.00

RZUT POMOSTU (B)
skala 1:100

www.pinbrodnica.pl PIN PROJEKTOWANIE I NADZÓR	Nazwa i adres inwestycji:	Budowa ogólnodostępnego, stałego pomostu rekreacyjnego oraz wyposażenia plaży i kąpieliska w ramach inwestycji "Zagospodarowanie miejsca rekreacji i wypoczynku w obrębie jeziora Janówko" w miejscowości Janówko, gmina Brzozie, na terenie działki nr 29 obręb: 0003 JANÓWKO id działki: 040204_2.0003.29	
	Inwestor:	Gmina Brzozie Brzozie 50, 87-313 Brzozie, powiat brodnicki	
	Nazwisko i imię	Nr uprawnień	Podpis
Architekt	mgr inż. arch. Krzysztof Zakrzewski	GP.I.7342/135/TO/94 do projektowania bez ograniczeń w specjalności architektonicznej	
Architekt spr.	mgr inż. arch. Beata Smaga	63/2009 do projektowania bez ograniczeń w specjalności architektonicznej	
Konstruktor	mgr inż. Paweł Zaniecki	KUP/0009/POOK/08 do projektowania bez ograniczeń w specjalności konstrukcyjno-budowlanej	
Konstruktor spr.	mgr inż. Marcin Malinowski	KUP/0081/POOK/09 do projektowania bez ograniczeń w specjalności konstrukcyjno-budowlanej	
Rzut pomostu (B)	sierpień 2025r.	skala 1:100	
		03	