


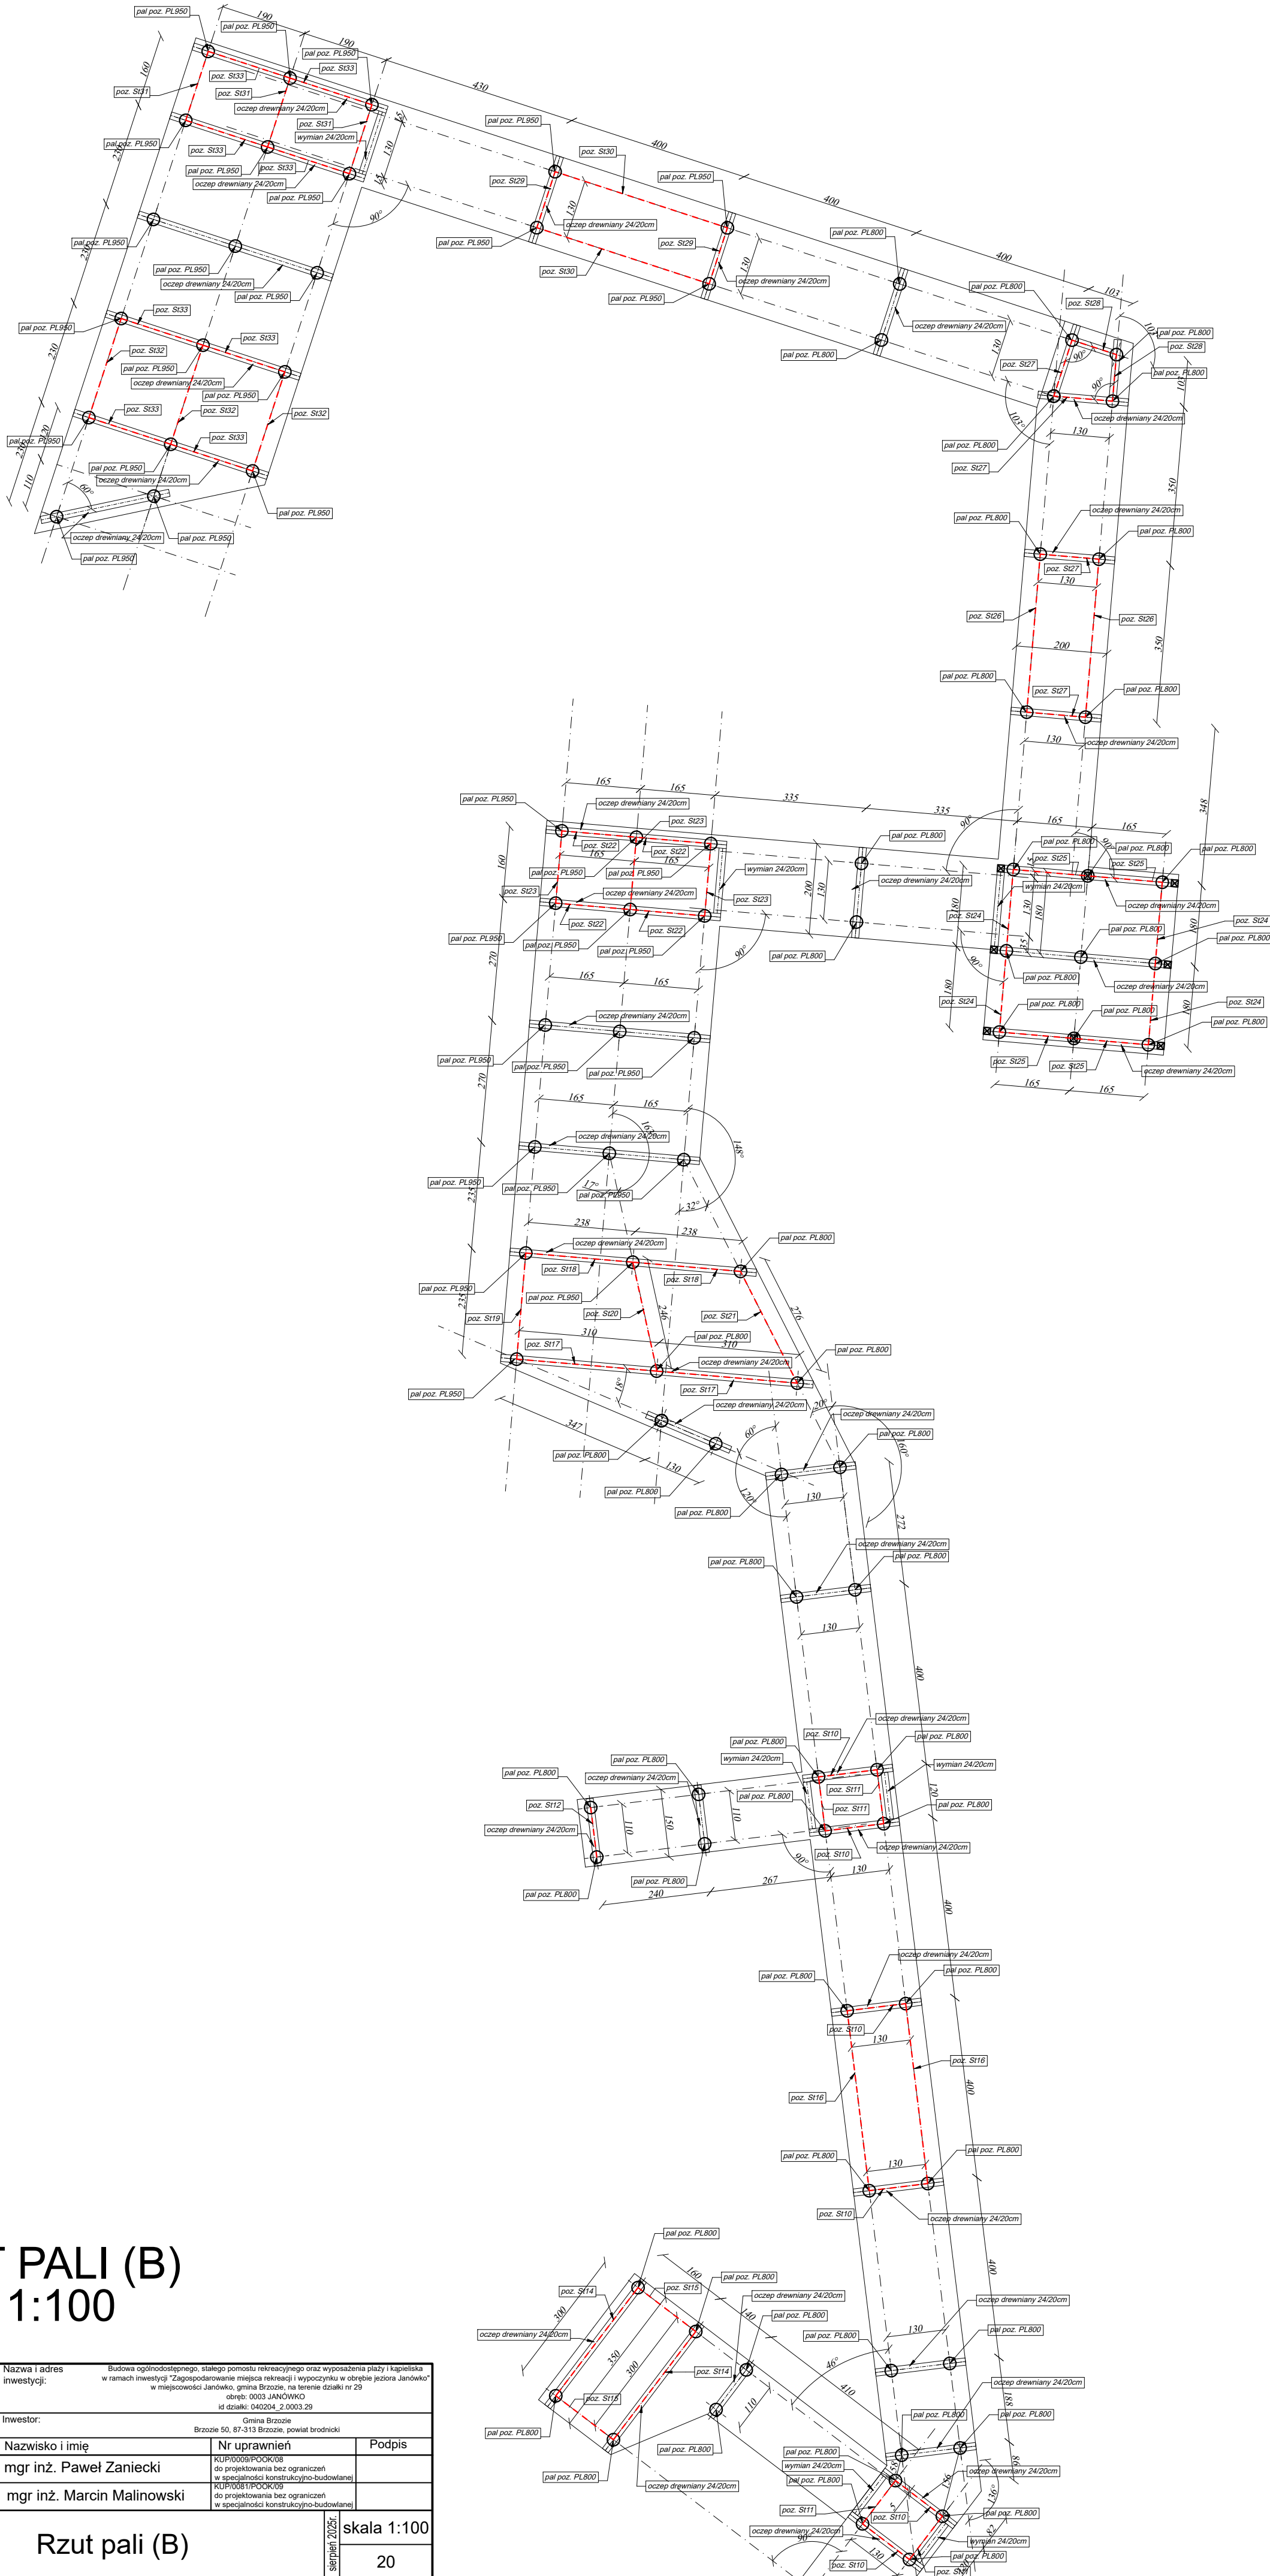

RZUT PALI (B)
skala 1:100

	Nazwisko i imię		Nr uprawnień		Podpis
