


Rzut górnego poziomu pomostu

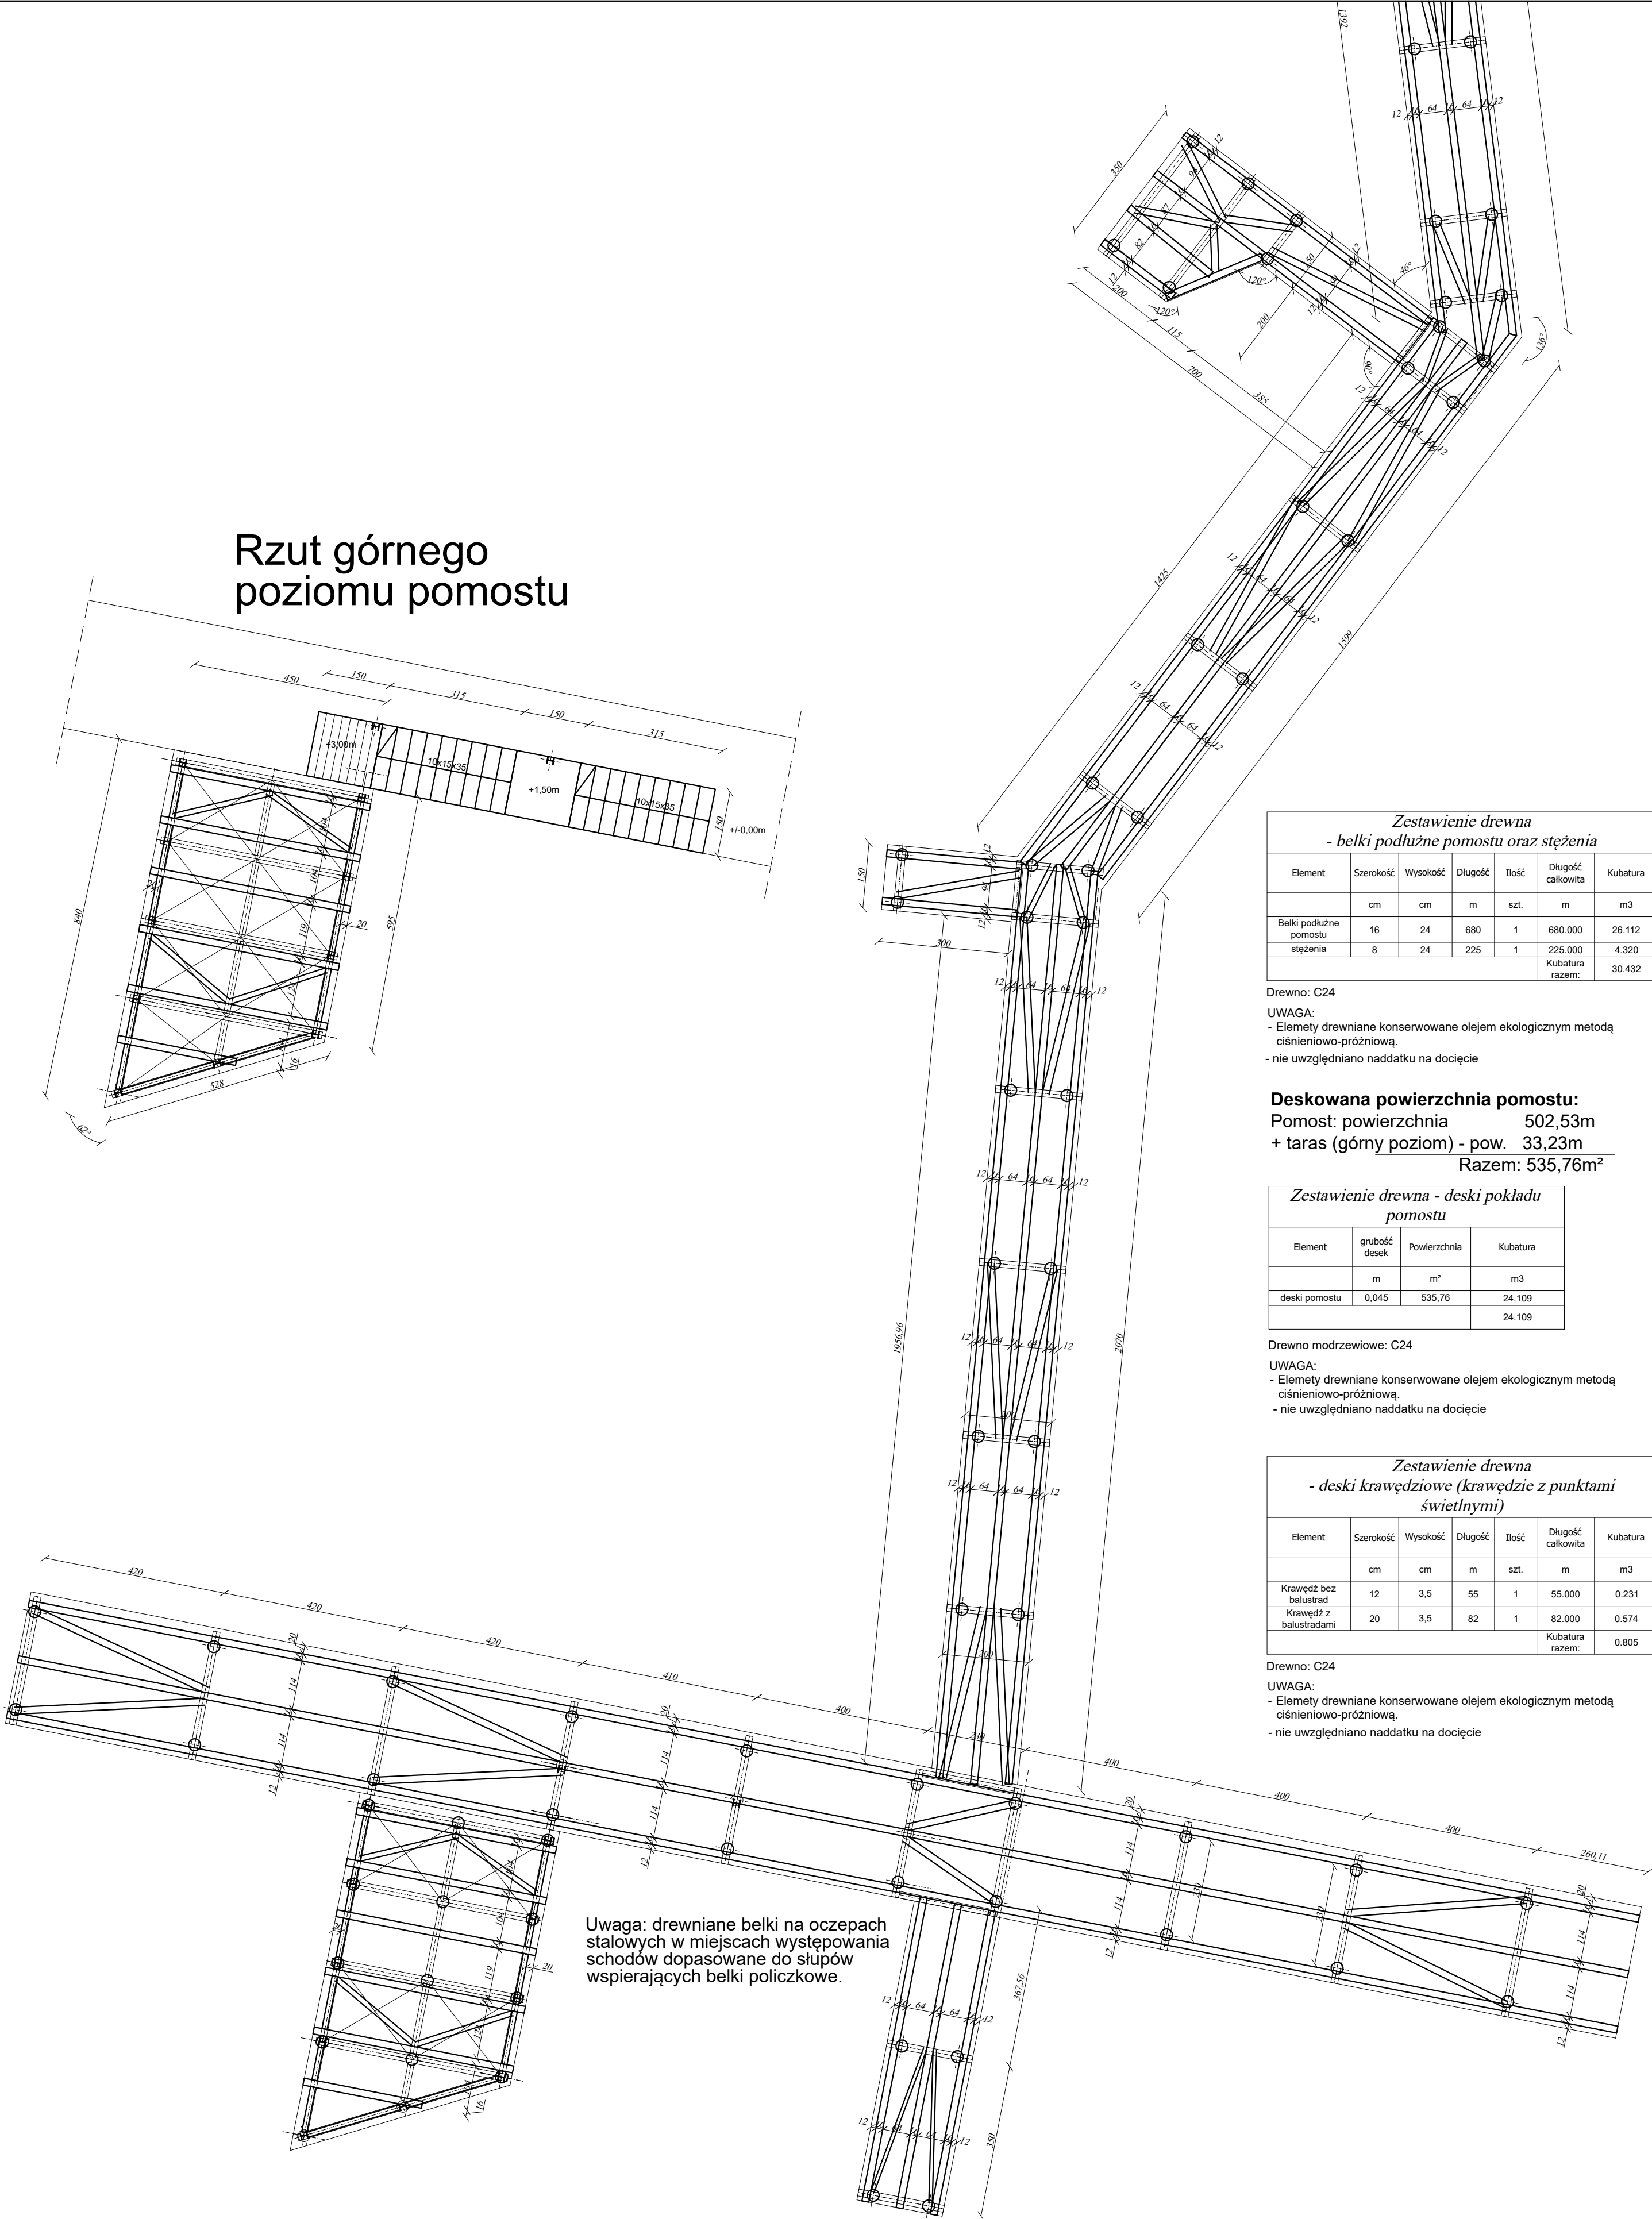

Uwaga: drewniane belki na oczepach stalowych w miejscach występowania schodów dopasowane do słupów wspierających belki policzkowe.

Zestawienie drewna - belki podłużne pomostu oraz stężenia						
Element	Szerokość	Wysokość	Długość	Ilość	Długość całkowita	Kubatura
	cm	cm	m	szt.	m	m3
Belki podłużne pomostu	16	24	680	1	680.000	26.112
stężenia	8	24	225	1	225.000	4.320
					Kubatura razem:	30.432

Drewno: C24
UWAGA:
- Elementy drewniane konserwowane olejem ekologicznym metodą ciśnieniowo-próżniową.
- nie uwzględniano naddatku na docięcie

Deskowana powierzchnia pomostu:
Pomost: powierzchnia 502,53m
+ taras (górny poziom) - pow. 33,23m
Razem: 535,76m²

Zestawienie drewna - deski pokładu pomostu			
Element	grubość desek	Powierzchnia	Kubatura
	m	m ²	m3
deski pomostu	0,045	535,76	24,109
			24,109

Drewno modrzewiowe: C24
UWAGA:
- Elementy drewniane konserwowane olejem ekologicznym metodą ciśnieniowo-próżniową.
- nie uwzględniano naddatku na docięcie

Zestawienie drewna - deski krawędziowe (krawędzie z punktami świetlnymi)						
Element	Szerokość	Wysokość	Długość	Ilość	Długość całkowita	Kubatura
	cm	cm	m	szt.	m	m3
Krawędź bez balustrad	12	3,5	55	1	55.000	0.231
Krawędź z balustradami	20	3,5	82	1	82.000	0.574
					Kubatura razem:	0.805

Drewno: C24
UWAGA:
- Elementy drewniane konserwowane olejem ekologicznym metodą ciśnieniowo-próżniową.
- nie uwzględniano naddatku na docięcie

RZUT KONSTRUKCJI (A)
skala 1:100

www.pinbrodnica.pl		Nazwa i adres inwestycji:		Budowa ogólnodostępnego, stałego pomostu rekreacyjnego oraz wyposażenia plaży i kąpieliska w ramach inwestycji "Zagospodarowanie miejsca rekreacji i wypoczynku w obrębie jeziora Janówko" w miejscowości Janówko, gmina Brzozie, na terenie działki nr 29 obręb: 0003 JANÓWKO id działki: 040204_2.0003.29	
P I N PROJEKTOWANIE I NADZÓR		Inwestor:		Gmina Brzozie Brzozie 50, 87-313 Brzozie, powiat brodnicki	
Konstruktor		mgr inż. Paweł Zaniecki		Nr uprawnień KUP10009PPOC08 do projektowania bez ograniczeń w specjalności konstrukcyjno-budowlanej	Podpis
Konstruktor spr.		mgr inż. Marcin Malinowski		KUP10001PPOC09 do projektowania bez ograniczeń w specjalności konstrukcyjno-budowlanej	
Rzut konstrukcji (A)					skala 1:100
					21